




podklad: koordinační výkres ZÚR středočeského kraje

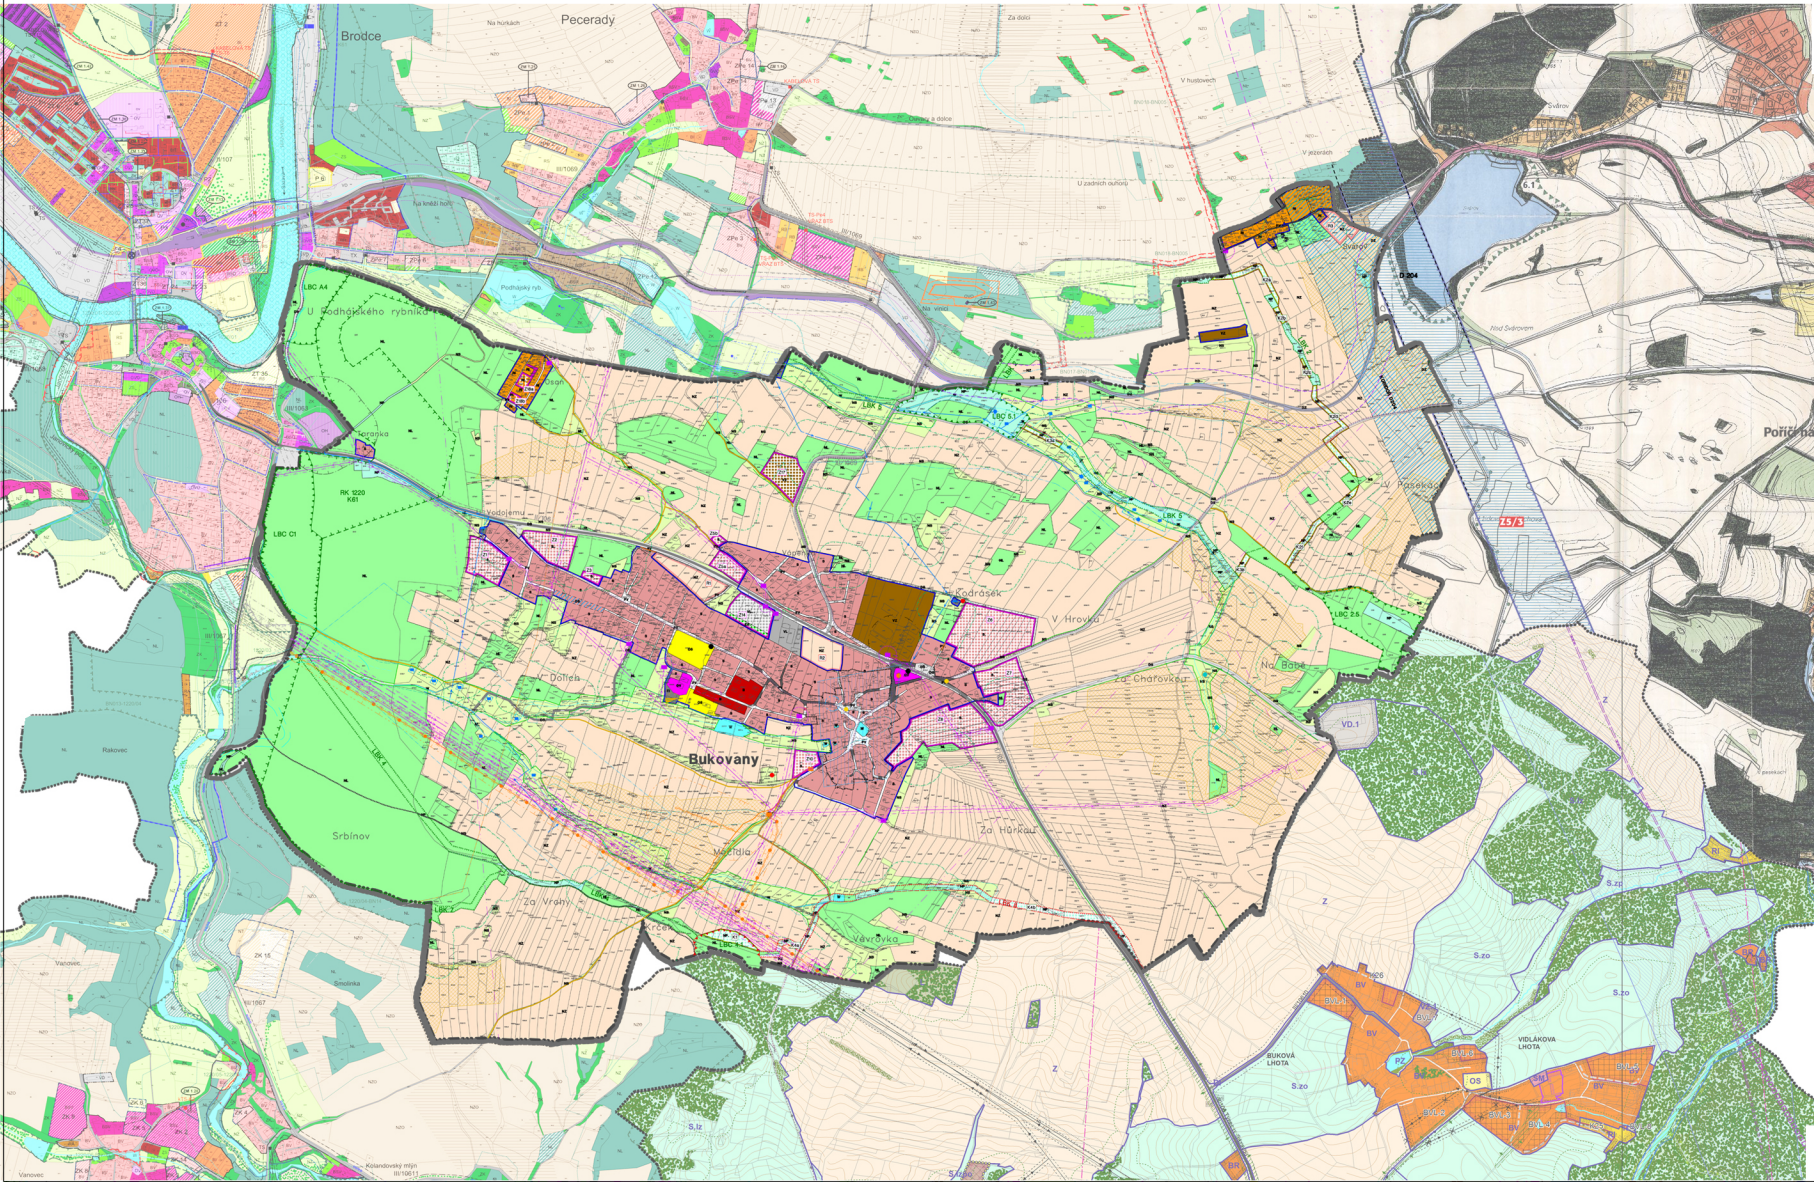

podklad: soutisk sousedních územních plánů a ÚP Bukovan

INFORMATIVNÍ ČÁST
ZÁKLADNÍ INFORMACE O ÚZEMÍ

- hranice kraje
- hranice správního obvodu ORP
- hranice správního obvodu POÚ
- hranice obce
- hranice katastru
- vojenského újezdu Brdy
- les
- vodní plochy a toky

DOPRAVNÍ INFRASTRUKTURA

- dálnice a rychlostní silnice
- silnice I. třídy
- silnice II. třídy
- silnice III. třídy
- mimoúrovňové křižovatky (MÚK)
- hlavní cyklotrasy
- tranzitní železniční koridory
- železniční trať celostátní
- železniční trať regionální
- tunelové úseky železničních tratí
- železniční stanice a zastávky
- letišť mezinárodní veřejná
- letišť mezinárodní neveřejná
- letišť vnitrostátní veřejná
- letišť vnitrostátní neveřejná
- ochranná pásma letišť s výškovým omezením staveb
- významná hluková ochranná pásma letišť
- vzletové a přistávací dráhy letišť
- vodní cesty
- významné přístavy
- významné plavební komory

INFORMATIVNÍ ČÁST
TECHNICKÁ INFRASTRUKTURA

- nadzemní el. vedení 400 kV
- nadzemní el. vedení 220 kV
- nadzemní el. vedení 110 kV
- označení el. vedení ke zrušení
- rozvodny 400 kV
- rozvodny 220 kV
- rozvodny 110 kV
- významné tepelné elektrárny
- významné vodní elektrárny
- plynovody VVTL
- plynovody VTL
- regulační stanice VVTL
- regulační stanice VTL
- kompresní stanice
- zásobníky plynu
- dálkovody
- dálkové teplovody
- páteřní kabelové spoje
- významné radioreleové paprsky
- významné radioreleové stanice a jejich ochranná pásma
- ochranná pásma významných leteckých radionavigačních zařízení
- dálkové přívaděče pitné vody
- významná ochranná a bezpečnostní pásma stávající technické infrastruktury

OCHRANA PAMÁTEK

- památky UNESCO
- národní kulturní památky
- památkové rezervace
- památkové zóny
- krajinné památkové zóny
- archeologické rezervace

ÚZEMNÍ SYSTÉM EKOLOGICKÉ STABILITY

- nadregionální biocentra a biokoridory
- regionální biocentra a biokoridory

INFORMATIVNÍ ČÁST
VODNÍ HOSPODÁŘSTVÍ

- chráněná oblast přírodně akumulace vod
- vřty a prameny ČHMÚ a jejich ochranná pásma
- ochranná pásma vodních zdrojů 1. a 2. stupně
- ochranná pásma potočků a přírodních léčivých zdrojů 2. stupně
- vnitřní území lázeňských míst
- stanovená záplavová území

NÁVRHOVÁ ČÁST
územní rezerva

TECHNICKÁ INFRASTRUKTURA

- elektrická vedení ZVN a VVN
- rozvodny
- plynovody VVTL a VTL
- regulační stanice
- dálkovody
- vodovody
- vodojemy
- protipovodňová opatření
- výbrané lokality pro akumulaci povrchových vod

NEROSTNÉ SUROVINY A HORNINOVÉ PROSTŘEDÍ

- dobývací prostory
- chráněná ložisková území
- výhradní ložiska (bilancovaná)
- schválené prognózní zdroje
- poddolovaná území (malá území znázorněna jen bodem)
- aktivní sesuvná území (malá území znázorněna jen bodem)

ROZVOJOVÉ OBLASTI A OSY

- OB1 rozvojová oblast republikové úrovně
- OBK1 rozvojová oblast krajské úrovně
- OS1 rozvojová osa republikové úrovně
- OSK1 rozvojová osa krajské úrovně

SPECIFICKÉ OBLASTI

- SOBK1 specifická oblast krajské úrovně

OCHRANA PŘÍRODY A KRAJINY

- chráněná krajinná oblast - CHKO
- maloplošná zvláště chráněná území (pod 10 ha znázorněna jen bodem)
- přírodní parky - stav
- přírodní parky - návrh
- mezinárodně registrované mokřady
- evropsky významné lokality
- ptačí oblasti
- geopark UNESCO Český ráj
- biosférická rezervace UNESCO Křivoklátsko
- hranice ochranné zóny nadregionálního biokoridoru

DOPRAVA

- silnice
- mimoúrovňové křižovatky nové navržené
- mimoúrovňové křižovatky navržené k rekonstrukci
- železnice
- letišť

ZÁZNAM O ÚČINNOSTI	
Správní orgán, který územní plán Bukovany vydal: Zastupitelstvo obce Bukovany	Podpis oprávněné úřední osoby pořizovatele: Miroslav Šiška, v.r. otisk úředního razítka
Datum nabytí účinnosti územního plánu: 16. srpna 2018	
Pořizovatel: Obecní úřad Bukovany	
Oprávněná úřední osoba pořizovatele jméno a příjmení: Miroslav Šiška	
Funkce: starosta obce	

ÚZEMNÍ PLÁN BUKOVANY
BYL ZPOLUFINANCOVÁN Z PROSTŘEDKŮ
MINISTERSTVA PRO MÍSTNÍ ROZVOJ



II. Odůvodnění územního plánu Bukovany

II.2.b širší vztahy

1 : 50 000

ZHOTOVITEL A PROJEKTANT ÚP:
FOGLAR ARCHITECTS
ING. AKAD. ARCH. PETR FOGLAR
AUT.ARCHITEKT ČKA 002667
KUBIŠTOVA 6/1101, PRAHA 4
KANCELÁŘ TROJICKÁ 1/386, PRAHA 2
TEL.: 602212589, 723017777

ZPRACOVATELÉ:
ING. AKAD. ARCH. PETR FOGLAR
ING. PAVEL HOLUBEC, PH.D.
ING. ARCH. ZUZANA FOGLAROVÁ
ING. ARCH. MARKÉTA SEDLOVÁ

OBJEDNATEL A POŘIZOVATEL:
OBEČNÍ ÚŘAD BUKOVANY
STAROSTA MIROSLAV ŠÍŠKA
BUKOVANY 154, 257 41 TÝNEC NAD SÁZAVOU
TEL.317701236
IČ00508381

DATUM ZPRACOVÁNÍ: 07/2018

ČÍSLO PARÉ: