


PRÍLOHA č. 2 OZV č. 2/2012

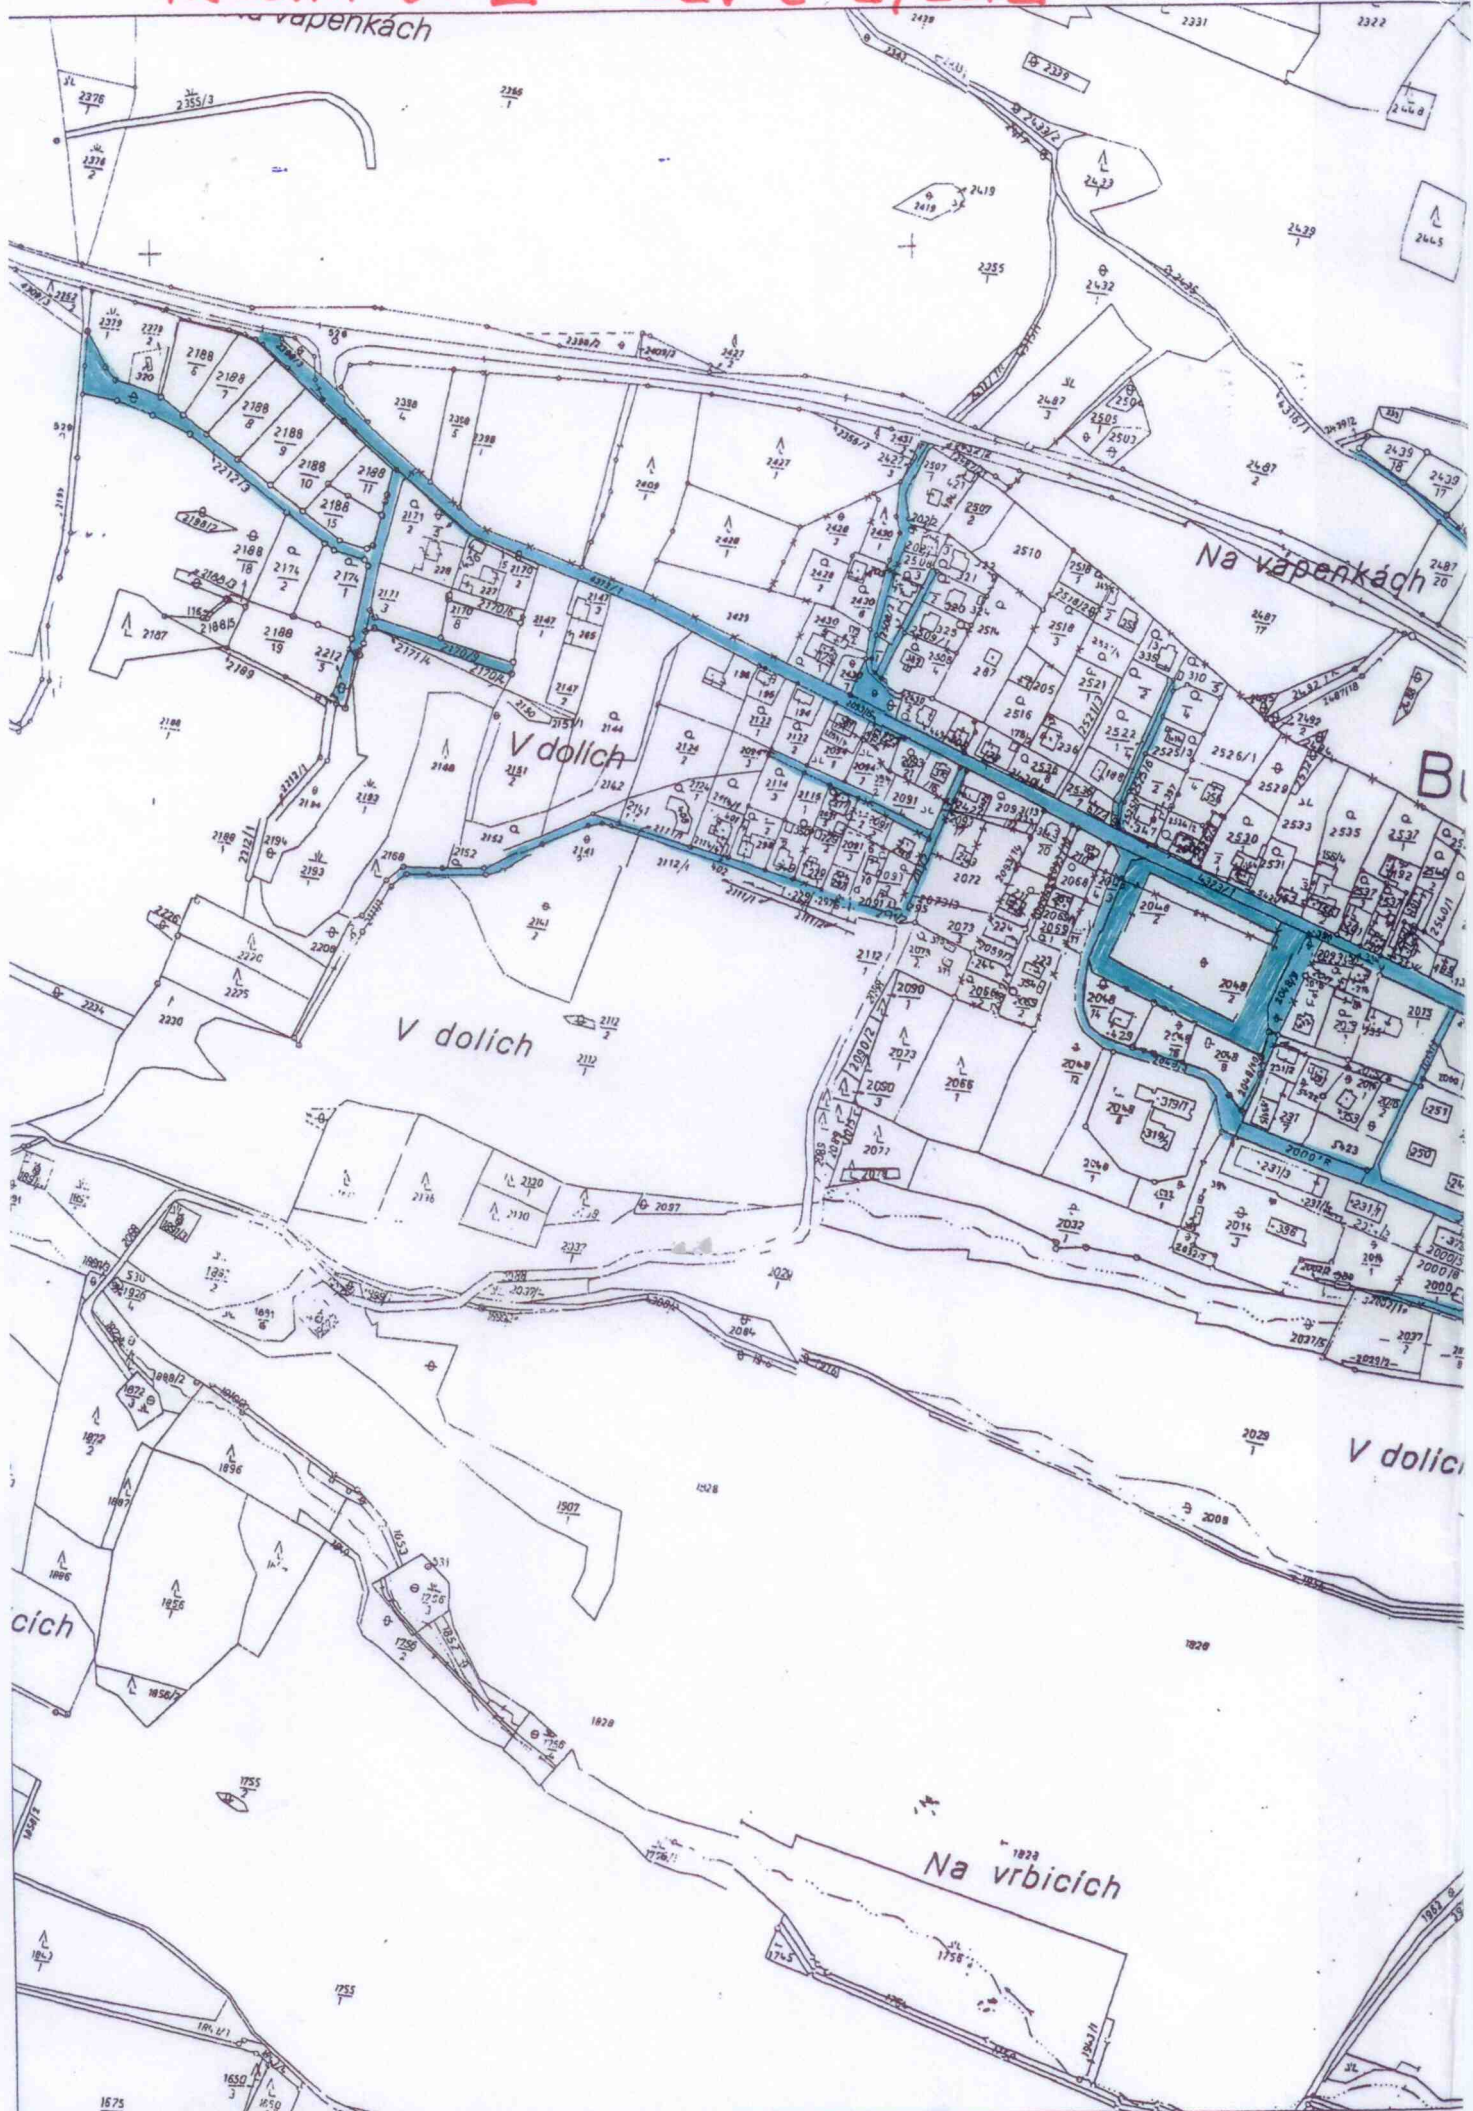

Mapa v měřítku 1:5000



