



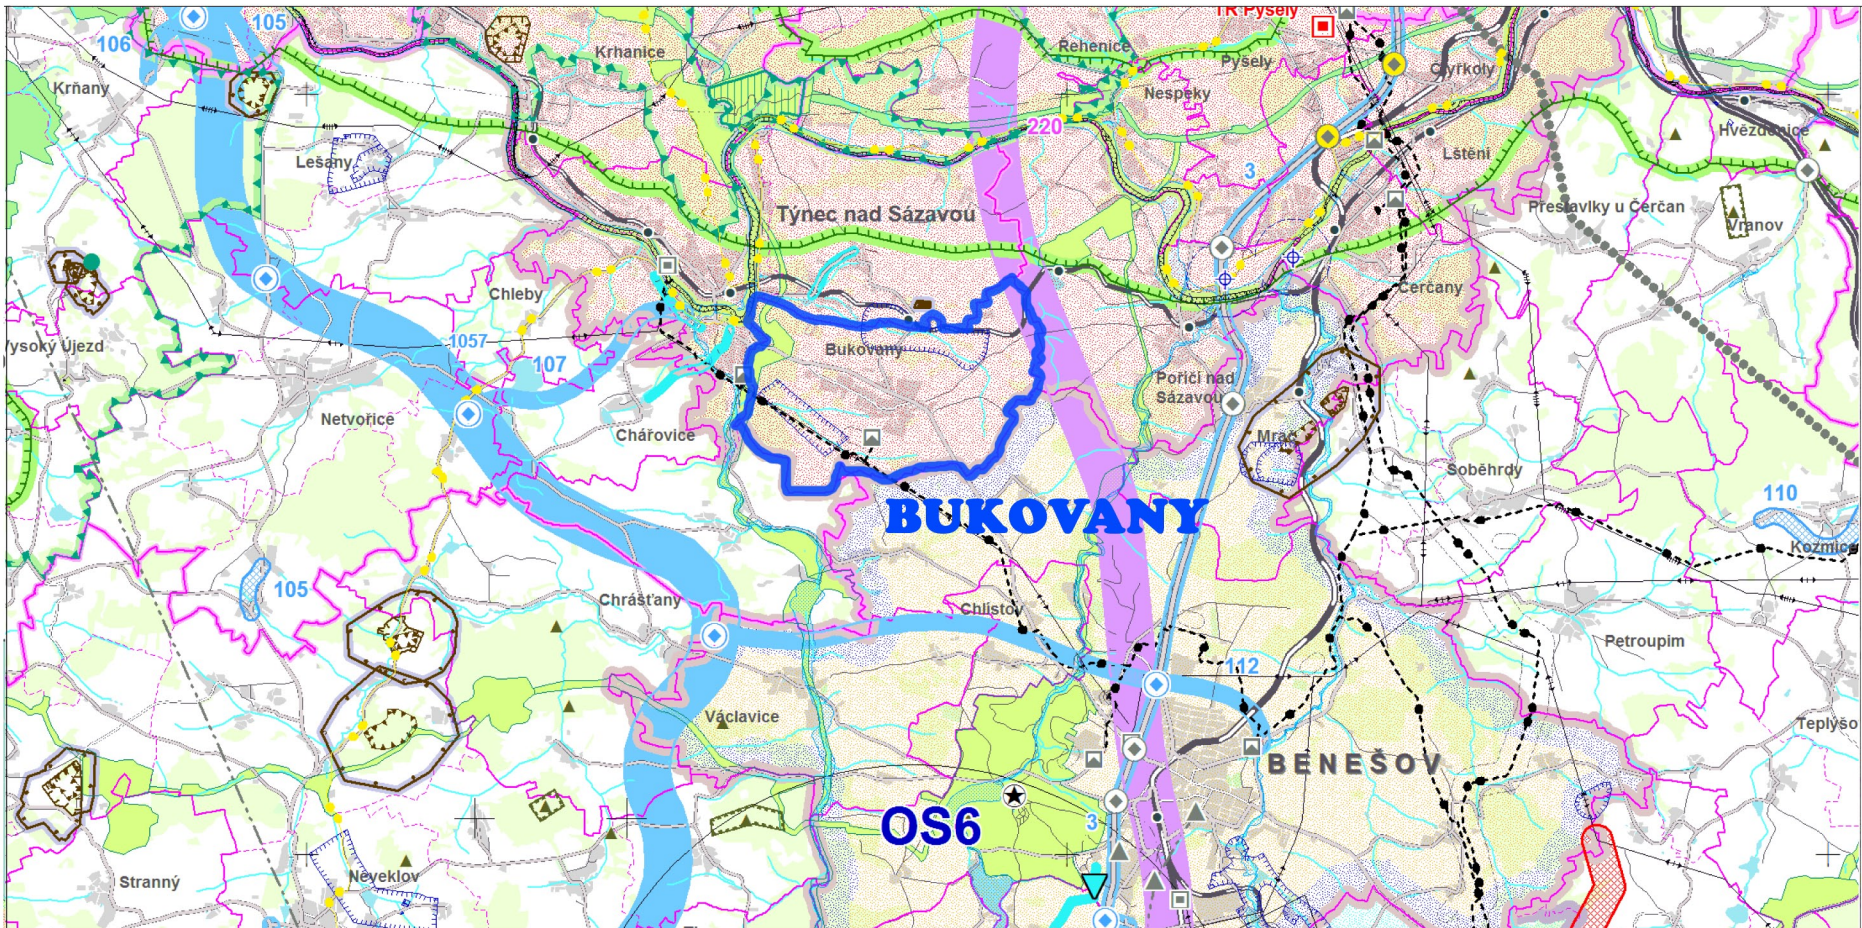

podklad: koordinační výkres ŽÚR středočeského kraje

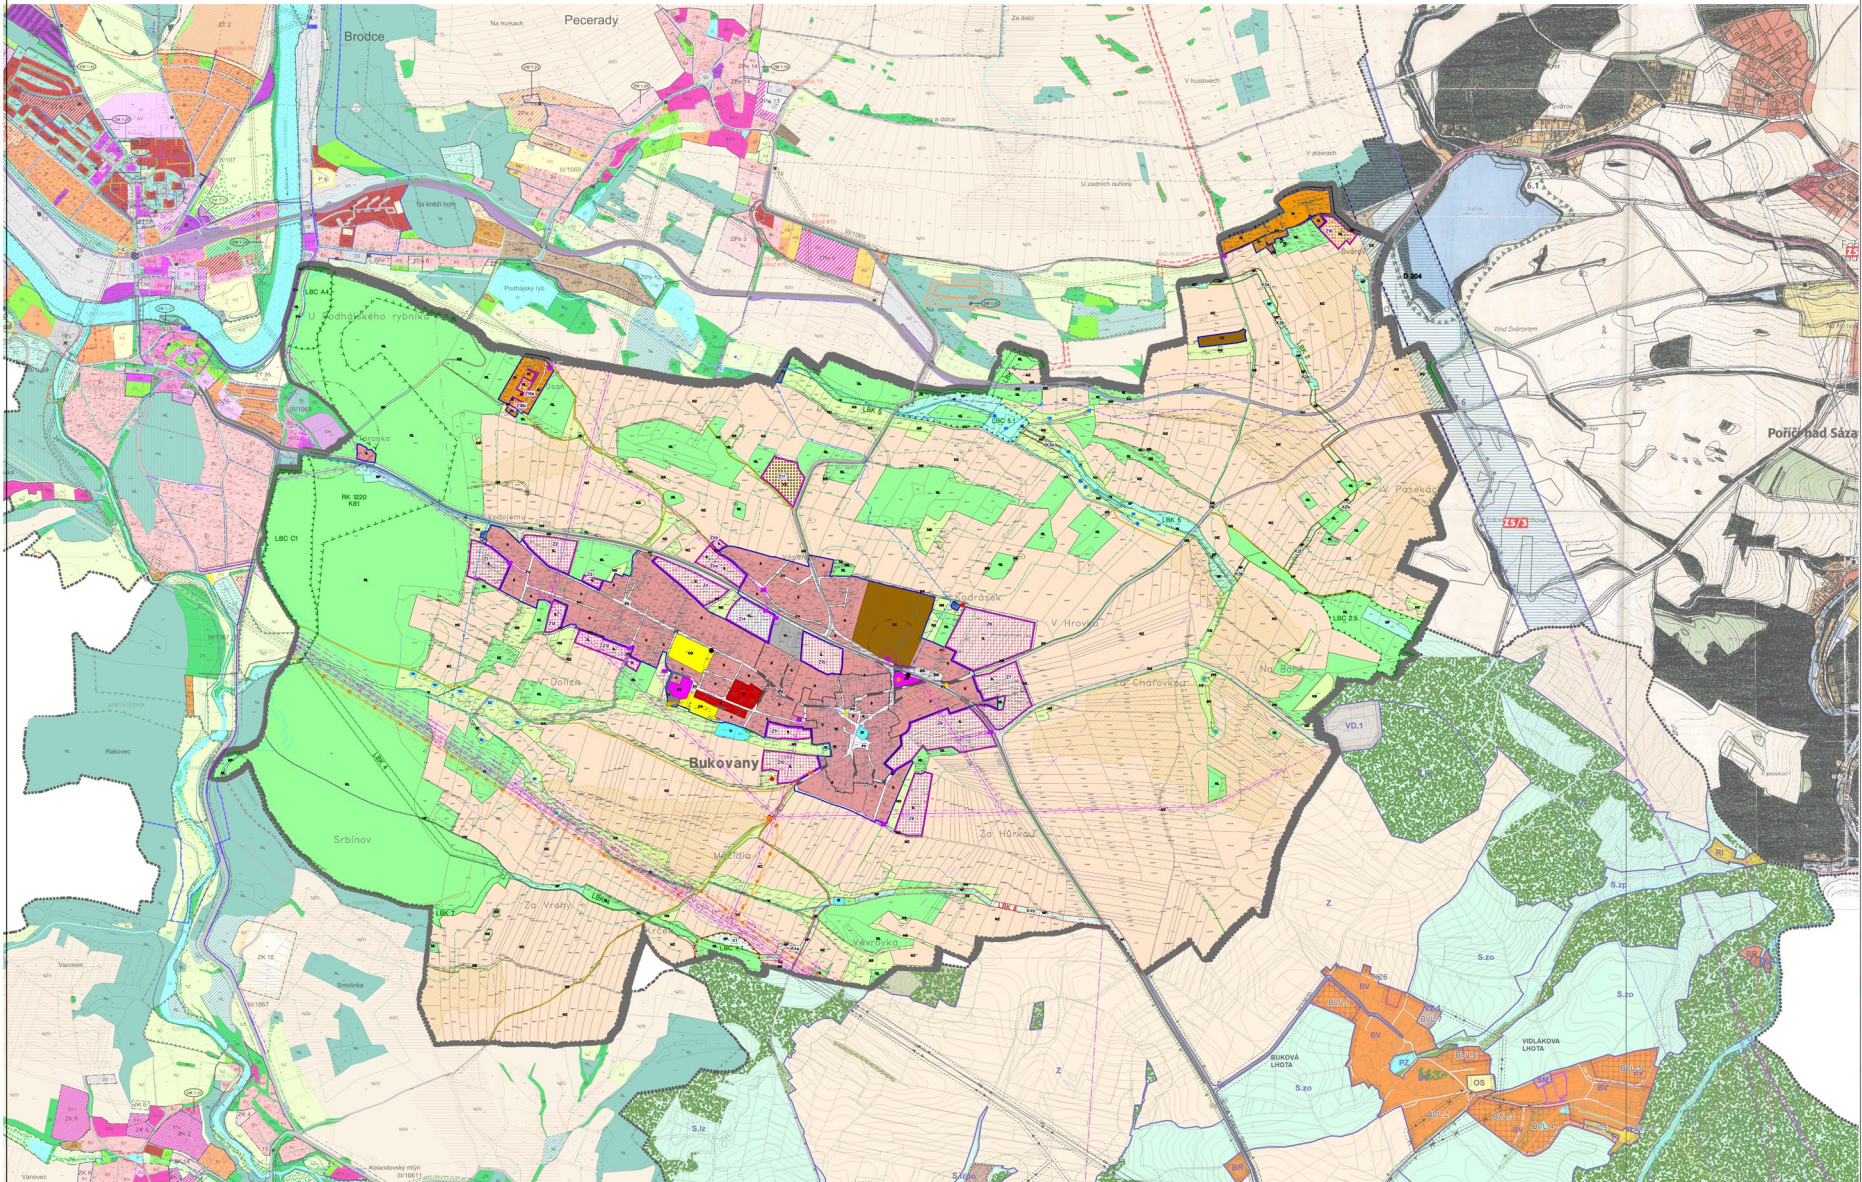

podklad: soutisk sousedních územních plánů a ÚP Bukovany

INFORMATIVNÍ ČÁST

ZÁKLADNÍ INFORMACE O ÚZEMÍ

- hranice kraje
- hranice správního obvodu ORP
- hranice správního obvodu POÚ
- hranice obce
- hranice katastru
- vojenského újezdu Brdy
- les
- vodní plochy a toky

DOPRAVNÍ INFRASTRUKTURA

- dálnice a rychlostní silnice
- silnice I.třidy
- silnice II.třidy
- silnice III.třidy
- mimoúrovňové křižovatky (MÚK)
- hlavní cyklotrasy
- transitní železniční koridory
- železniční tratě celostátní
- železniční tratě regionální
- tunelové úseky železničních tratí
- železniční stanice a zastávky
- letišť mezinárodní veřejná
- letišť mezinárodní neveřejná
- letišť vnitrostátní veřejná
- letišť vnitrostátní neveřejná
- ochranná pásma letišť s výškovým omezením staveb
- významná hluková ochranná pásma letišť
- vzletové a přistávací dráhy letišť
- vodní cesty
- významné přístavy
- významné plavební komory

INFORMATIVNÍ ČÁST

TECHNICKÁ INFRASTRUKTURA

- nadzemní el vedení 400 kV
- nadzemní el vedení 220 kV
- nadzemní el vedení 110 kV
- označení el vedení ke zrušení
- rozvodny 400 kV
- rozvodny 220 kV
- rozvodny 110 kV
- významné tepelné elektrárny
- významné vodní elektrárny
- plynovody VVTL
- plynovody VTL
- regulační stanice VVTL
- regulační stanice VTL
- kompresní stanice
- zásobníky plynu
- dálkovody
- dálkové teplovody
- pátevní kabelové spoje
- významné radioreleové paprsky
- významné radioreleové stanice a jejich ochranná pásma
- ochranná pásma významných leteckých radionavigačních zařízení
- dálkové přiváděče pitné vody
- významná ochranná a bezpečnostní pásma stávající technické infrastruktury

DOPRAVNÍ INFRASTRUKTURA

- letišť mezinárodní veřejná
- letišť mezinárodní neveřejná
- letišť vnitrostátní veřejná
- letišť vnitrostátní neveřejná
- ochranná pásma letišť s výškovým omezením staveb
- významná hluková ochranná pásma letišť
- vzletové a přistávací dráhy letišť
- vodní cesty
- významné přístavy
- významné plavební komory

DOBRÁVNÍ INFRASTRUKTURA

- letišť mezinárodní veřejná
- letišť mezinárodní neveřejná
- letišť vnitrostátní veřejná
- letišť vnitrostátní neveřejná
- ochranná pásma letišť s výškovým omezením staveb
- významná hluková ochranná pásma letišť
- vzletové a přistávací dráhy letišť
- vodní cesty
- významné přístavy
- významné plavební komory

INFORMATIVNÍ ČÁST

VODNÍ HOSPODÁŘSTVÍ

- chráněná oblast přirozené akumulace vod
- vrty a prameny ČHMÚ a jejich ochranná pásma
- ochranná pásma vodních zdrojů 1. a 2. stupně
- ochranná pásma peloidů a přírodních léčivých zdrojů 2. stupně
- vnitřní území lázeňských míst
- stanovená záplavová území

DOBRÁVNÍ INFRASTRUKTURA

- chráněná krajinná oblast - CHKO
- maloplošná zvláště chráněná území (pod 10 ha znázorněna jen bodem)
- přírodní parky - stav
- přírodní parky - návrh
- mezinárodně registrované mokřady
- evropsky významné lokality
- plať oblasti
- geopark UNESCO Český ráj
- biosférická rezervace UNESCO Křivoklátsko
- hranice ochranné zóny nadregionálního biokoridoru

DOBRÁVNÍ INFRASTRUKTURA

- dobývací prostory
- chráněná ložisková území
- výhradní ložiska (bilancovaná)
- schválené prognózní zdroje
- poddolovaná území (malá území znázorněna jen bodem)
- aktivní sesuvná území (malá území znázorněna jen bodem)

DOBRÁVNÍ INFRASTRUKTURA

- letišť mezinárodní veřejná
- letišť mezinárodní neveřejná
- letišť vnitrostátní veřejná
- letišť vnitrostátní neveřejná
- ochranná pásma letišť s výškovým omezením staveb
- významná hluková ochranná pásma letišť
- vzletové a přistávací dráhy letišť
- vodní cesty
- významné přístavy
- významné plavební komory

NÁVRHOVÁ ČÁST

DOPRAVA

- silnice
- mimoúrovňové křižovatky nově navržené
- mimoúrovňové křižovatky navržené k rekonstrukci
- železnice
- letišť

DOBRÁVNÍ INFRASTRUKTURA

- elektrická vedení ZVN a VVN
- rozvodny
- plynovody VVTL a VTL
- regulační stanice
- dálkovody
- vodovody
- vodojemy
- protipovodňová opatření
- výbrané lokality pro akumulaci povrchových vod

DOBRÁVNÍ INFRASTRUKTURA

- nadregionální biocentra a biokoridory
- regionální biocentra a biokoridory

DOBRÁVNÍ INFRASTRUKTURA

- rozvojová oblast republikové úrovně
- rozvojová oblast krajské úrovně
- rozvojová osa republikové úrovně
- rozvojová osa krajské úrovně

DOBRÁVNÍ INFRASTRUKTURA

- specifická oblast krajské úrovně

DOBRÁVNÍ INFRASTRUKTURA

- specifická oblast krajské úrovně

II. Odůvodnění územního plánu Bukovany

II.2.b širší vztahy

1 : 50 000

ZHOTOVITEL A PROJEKTANT ÚP:

FOGLAR ARCHITECTS

ING. AKAD. ARCH. PETR FOGLAR

AUT.ARCHITEKT ČKA 002667

KUBIŠTOVA 6/1101, PRAHA 4

KANCELÁŘ TROJICKÁ 1/386, PRAHA 2

TEL.: 602212589, 723017777

ZPRACOVATELÉ:

ING. AKAD. ARCH. PETR FOGLAR

ING. PAVEL HOLUBEC, PH.D.

ING. ARCH. ZUZANA FOGLAROVÁ

ING. ARCH. MARKÉTA SEDLOVÁ

OBJEDNATEL A POŘIZOVATEL:

OBECNÍ ÚŘAD BUKOVANY

STAROSTA MIROSLAV ŠIŠKA

BUKOVANY 154, 257 41 TÝNEC NAD SÁZAVOU

TEL.317701236

IČO0508381

DATUM ZPRACOVÁNÍ: 04 / 2017

ČÍSLO PARÉ: