


Hranice plochy Z2 určená k prověření územní studií

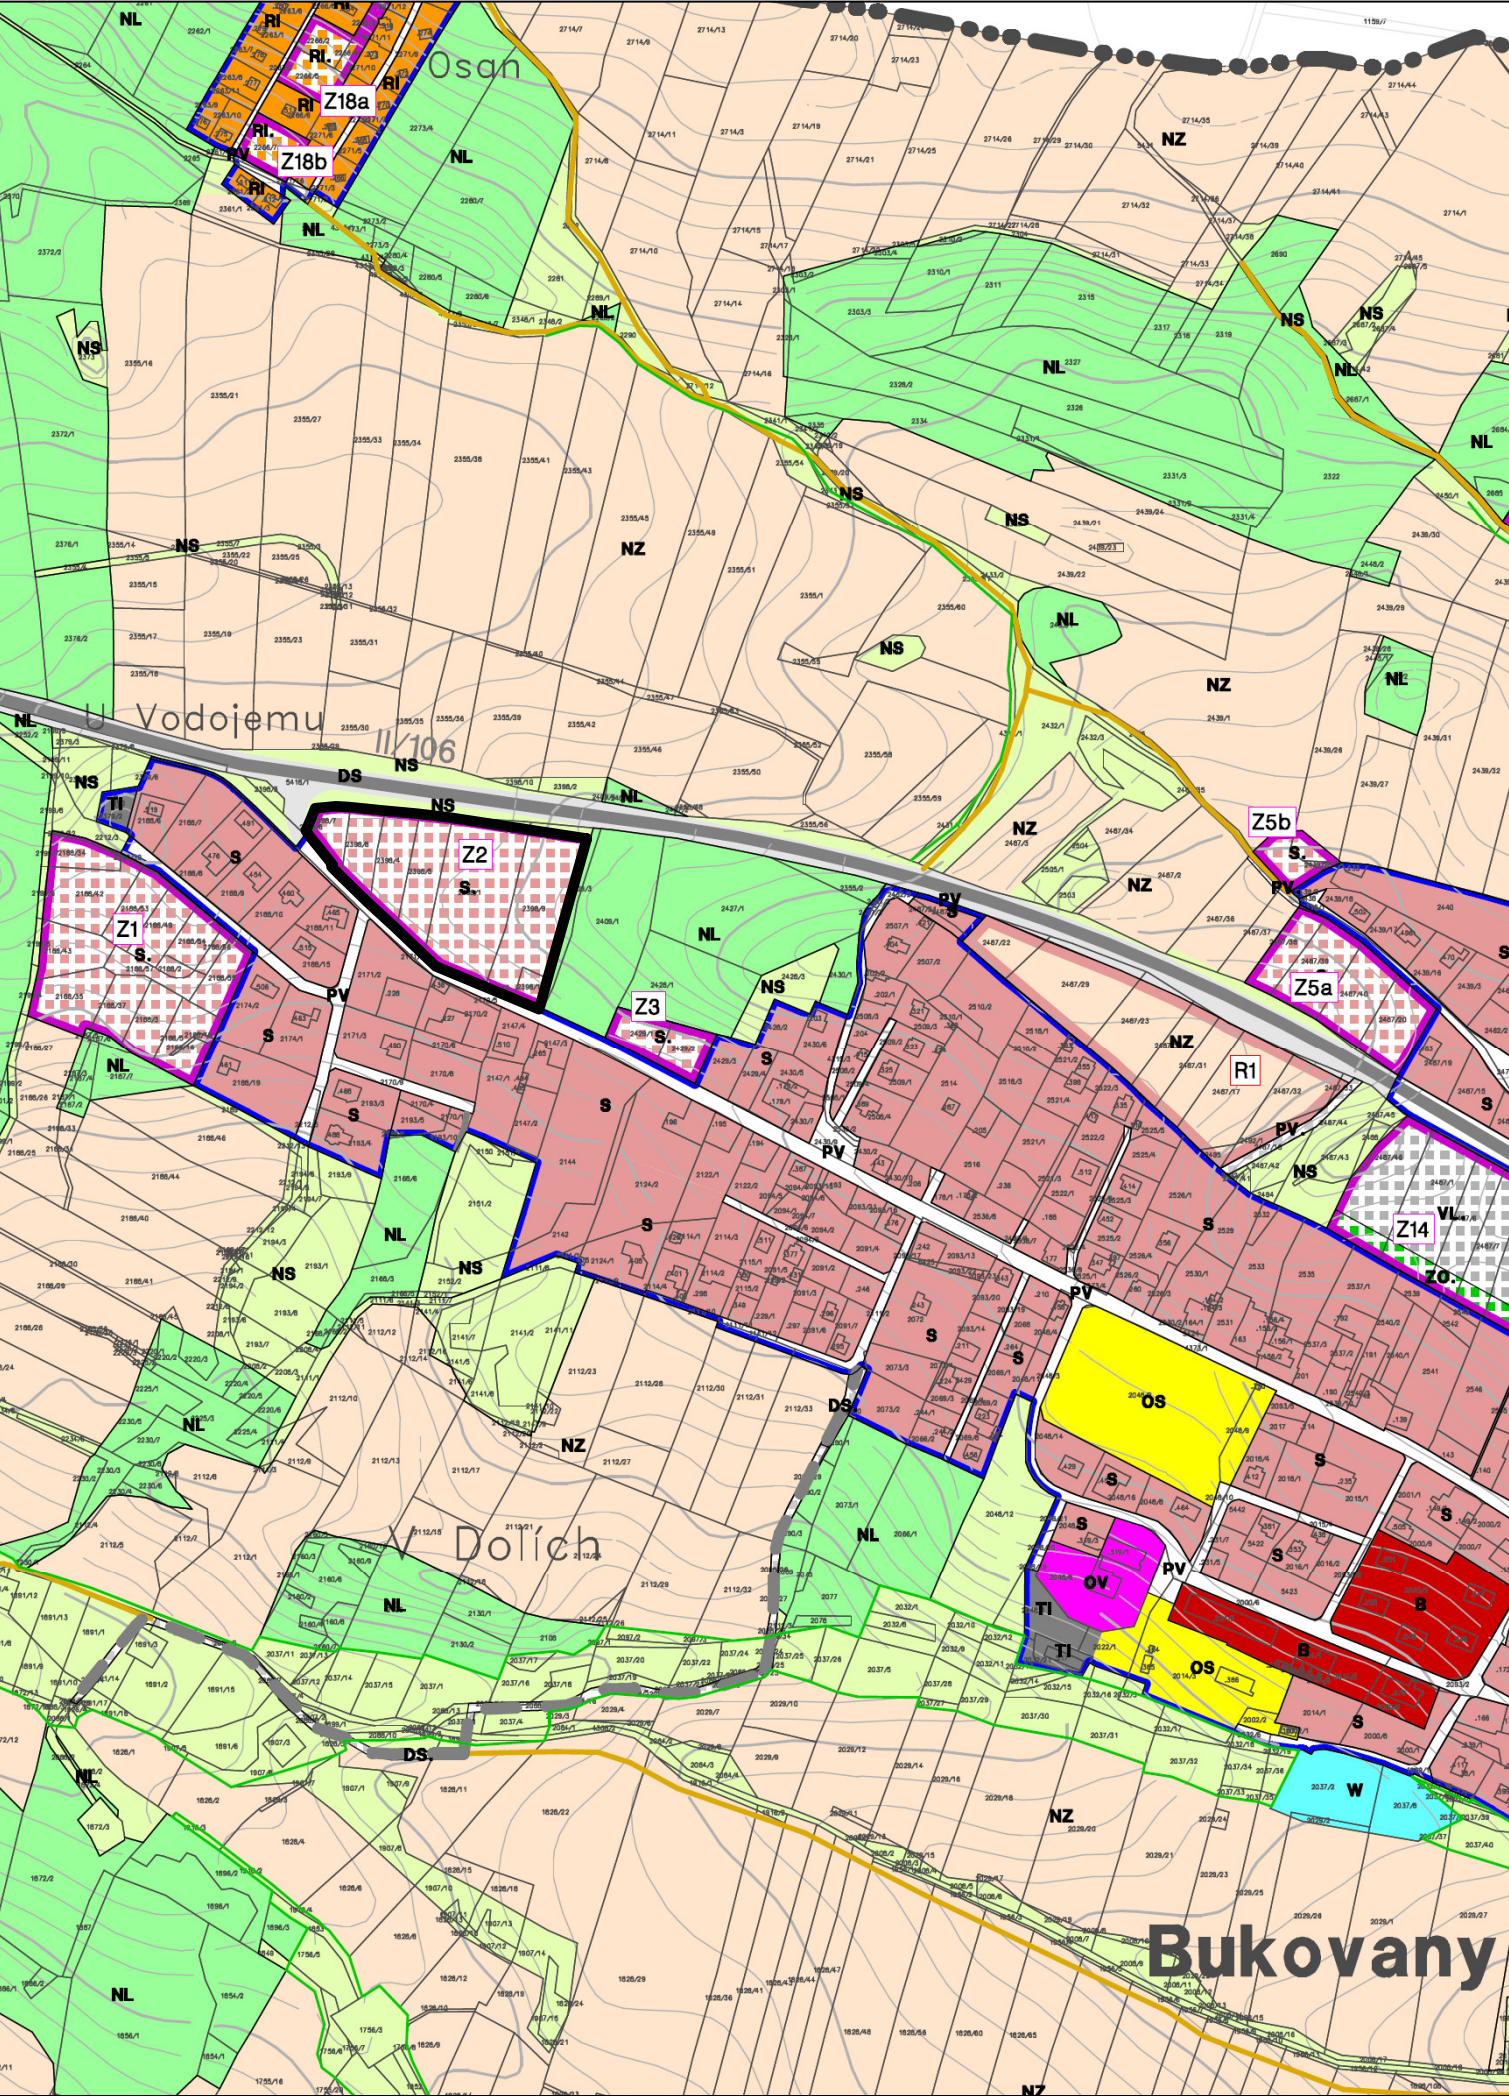

Odpovědný projektant:
Ing. Petr Laube
Autorizovaný architekt pro obor územní plánování
ČKA 03 889
Vojtěšská 391, 27711, Neratovice

Autorský kolektiv:

Pořizovatel:
Obecní úřad Bukovany
Bukovany 154
257 41 Týnec nad Sázavou

Objednatel:
Obec Bukovany
Bukovany 154
257 41 Týnec nad Sázavou

Název akce:

Územní studie plochy Z2

Etapa:

Název výkresu:
Výkres širších vztahů

Formát:

2 x A4

Datum:

08 / 2021

Měřítko:

1 : 5 000

Číslo paré:

Číslo výkresu:

1