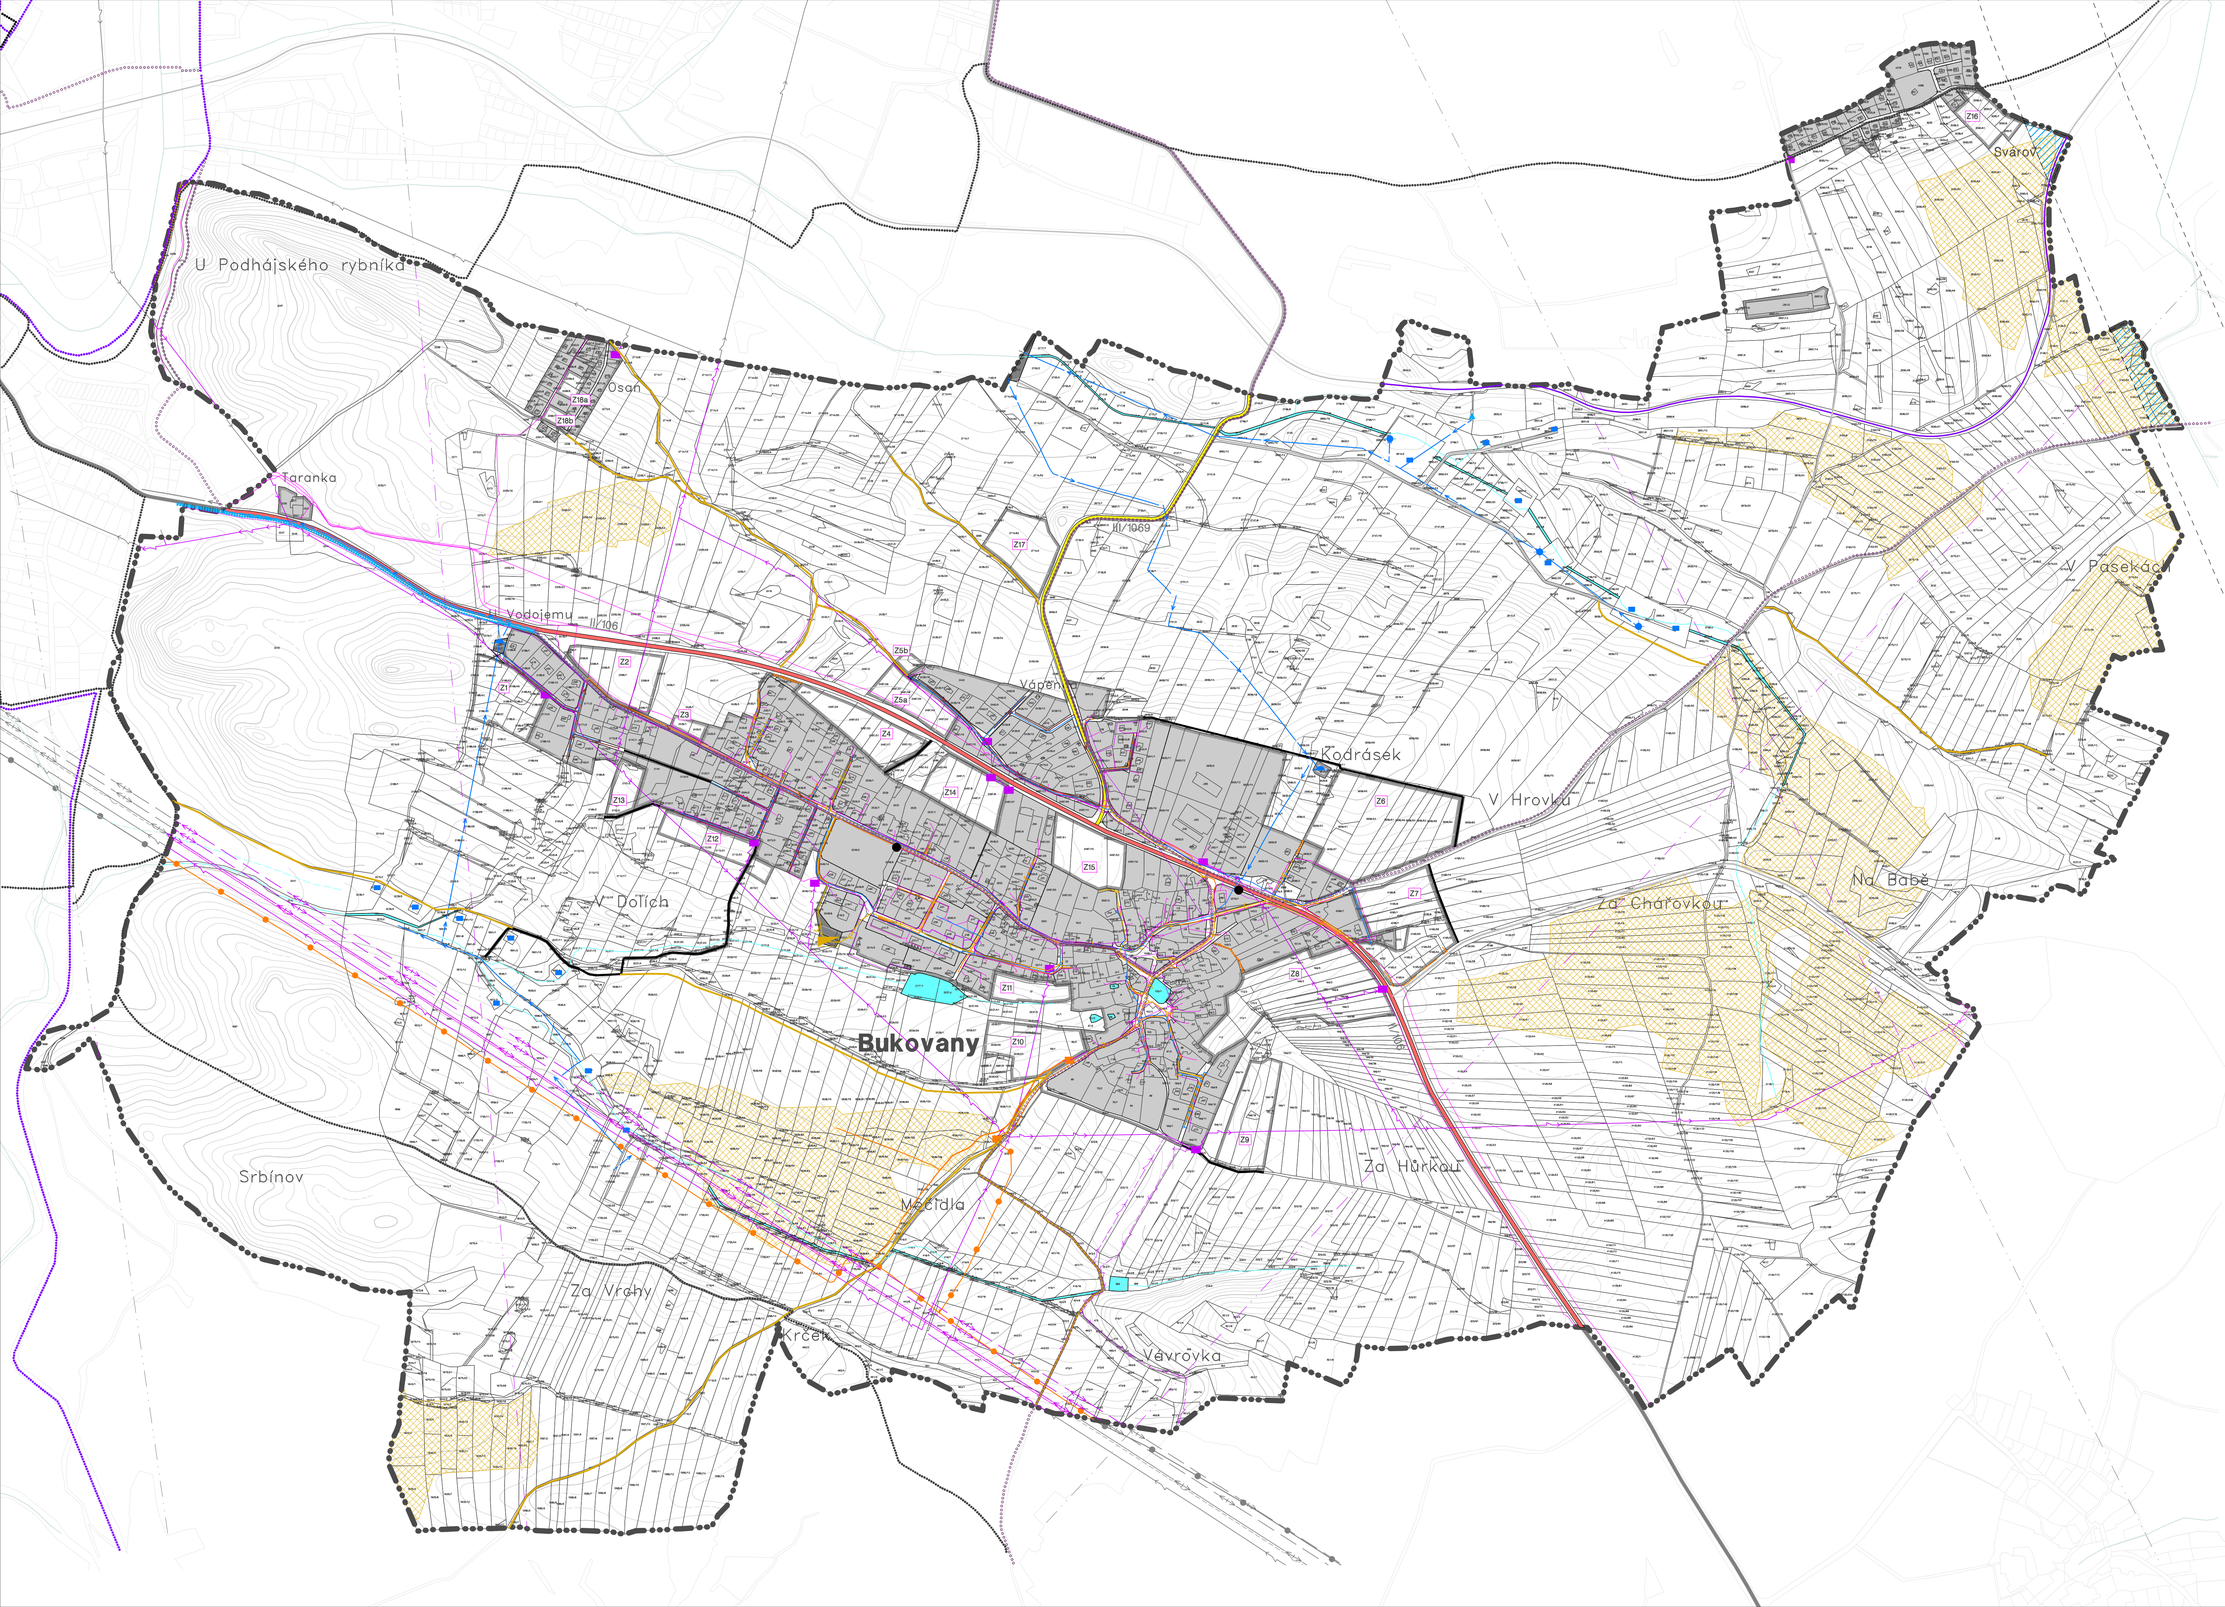

LEGENDA

- HRANICE ŘEŠENÉHO ÚZEMÍ = HRANICE OBCE
- ÚDAJE MAPY KN – PRÁVNÍ STAV ÚZEMÍ KE DNI 10. 11. 2015
- ZASTAVĚNÉ ÚZEMÍ K 27. 9. 2016 (VYMEZENO DLE PARAGRAFU 58 STAVEB. ZÁKONA NAD MAPOU KN)
- Z1 ZASTAVITELNÉ PLOCHY
- KORIDOR NADMÍSTNÍ ŽELEZNIČNÍ DOPRAVNÍ STAVBY

DOPRAVNÍ INFRASTRUKTURA

STAV / NÁVRH

- SILNICE II. TŘÍDY
- SILNICE III. TŘÍDY
- KOMUNIKACE MÍSTNÍHO VÝZNAMU
- CYKLOTRASY
  CYKLOSTEZKY
  ZNAČENÉ TURISTICKÉ TRASY
  PĚŠÍ TRASY
- AUTOBUSOVÁ ZASTÁVKA

ENERGETIKA A SPOJE

- VENKOVNÍ VEDENÍ VELMI VYSOKÉHO NAPĚTÍ 110 kV
  VEDENÍ VYSOKÉHO NAPĚTÍ 22 kV
- VEDENÍ NN
- STANICE ROZVODNÉ SÍTĚ 22/0,4 kV
- OSVĚTLENÍ
  RADIOVÝ PAPRSEK
- KOMUNIKAČNÍ VEDENÍ
- VTL PLYNOVOD
- REGULAČNÍ STANICE VTL/STL

VODNÍ HOSPODÁŘSTVÍ

- VODOVODNÍ PŘIVADĚČ
  VODOVOD
- VODOJEM
- VODNÍ ZDROJ, VODNÍ ZDROJ PODZEMNÍ VODY
- PRAMENIŠTĚ
- ČOV
- KANALIZACE – GRAVITAČNÍ
  – TLAKOVÁ
- MELIORACE – ODVODNĚNÍ PLOCHA

I. Územní plán Bukovany

I.2.c výkres dopravní a technické infrastruktury 1 : 5 000

ZHOTOVITEL A PROJEKTANT ÚP:
FOGLAR ARCHITECTS
ING. AKAD. ARCH. PETR FOGLAR
AUT. ARCHITEKT ČKA 002667
KUBIŠTOVA 6/1101, PRAHA 4
KANCELÁŘ TROJICKÁ 1/386, PRAHA 2
TEL.: 602212589, 723017777

ZPRACOVATELÉ:
ING. AKAD. ARCH. PETR FOGLAR
ING. PAVEL HOLUBEC, PH.D.
ING. ARCH. ZUZANA FOGLAROVÁ
ING. ARCH. MARKÉTA SEDLOVÁ

OBJEDNATEL A POŘIZOVATEL:
OBECNÍ ÚŘAD BUKOVANY
STAROSTA MIROSLAV ŠIŠKA
BUKOVANY 154, 257 41 TÝNEC NAD SÁZAVOU
TEL. 317701236
IČ00508381

DATUM ZPRACOVÁNÍ: 04/2017

ČÍSLO PARÉ: