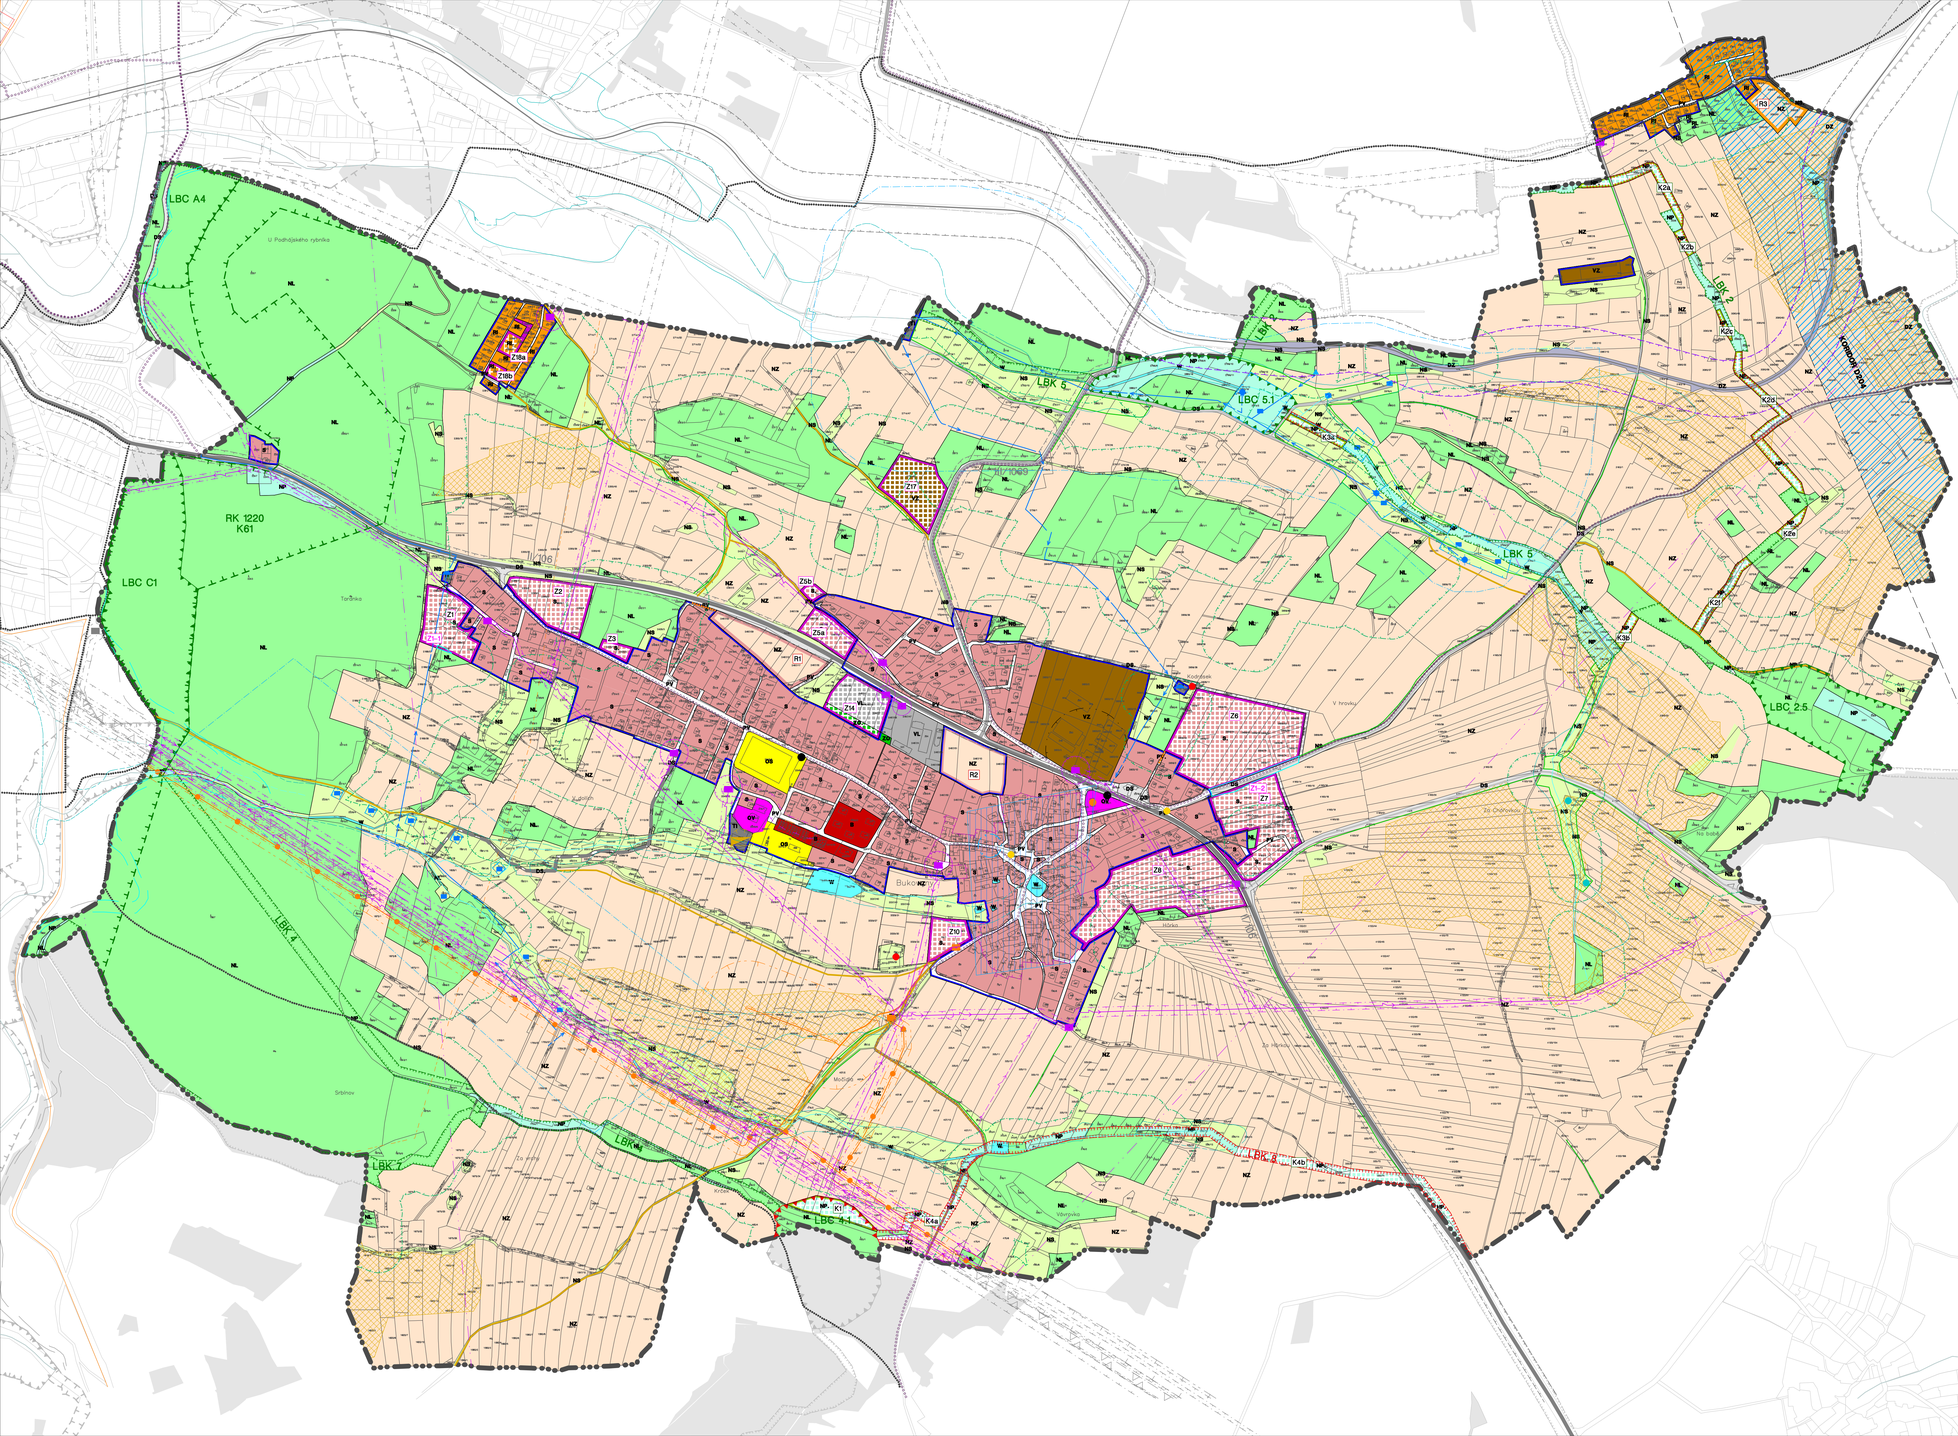

LEGENDA

- LOKALITY ZMĚNY Č. 1
- HRANICE ŘEŠENÉHO ÚZEMÍ = HRANICE OBCE
- ÚDAJE MAPY KN – PRÁVNÍ STAV ÚZEMÍ KE DNI 26. 10. 2021
- ZASTAVĚNÉ ÚZEMÍ VYMEZENO KE DNI 26. 10. 2021
- ZASTAVITELNÉ PLOCHY
- PLOCHY ÚZEMNÍCH REZERV PRO PLOCHY SMÍŠENÉ A REKREACI
- PLOCHY ZMĚN V KRAJINĚ
- HISTORICKÉ JÁDRO OBCE

PLOCHY S ROZDÍLNÝM VYUŽITÍM ÚZEMÍ

PLOCHY STABILIZOVANÉ / PLOCHY ZMĚN

- PLOCHY SMÍŠENÉ OBYTNÉ (S)
- PLOCHY BYDLENÍ (B)
- PLOCHY REKREACE – PLOCHY STAVEB PRO RODINNOU REKREACI (RI)
- PLOCHY REKREACE – V LESE (RL)
- PLOCHY OBČANSKÉHO VYBAVENÍ – VEŘEJNÁ INFRASTRUKTURA (OV)
- PLOCHY OBČANSKÉHO VYBAVENÍ – TĚLOVÝCHOVNA A SPORTOVNÍ ZAŘÍZENÍ (OS)
- PLOCHY VÝROBY A SKLADOVÁNÍ – LEHKÝ PRŮMYSL (VL)
- PLOCHY VÝROBY A SKLADOVÁNÍ – ZEMĚDĚLSKÁ VÝROBA (VZ)
- PLOCHY TECHNICKÉ INFRASTRUKTURY (TI)
- PLOCHY VEŘEJNÝCH PROSTRANSTVÍ (PV)
- PLOCHY DOPRAVNÍ INFRASTRUKTURY – SILNIČNÍ (DS)
- PLOCHY A KORIDORY DOPRAVNÍ INFRASTRUKTURY – DRÁŽNÍ (DZ)
- PLOCHY VODNÍ A VODOHOSPODÁŘSKÉ (W)
- PLOCHY ZEMĚDĚLSKÉ (NZ)
- PLOCHY SMÍŠENÉ NEZASTAVĚNÉHO ÚZEMÍ (NS)
- PLOCHY PŘÍRODNÍ (NP)
- PLOCHY LESNÍ (NL)
- PLOCHY ZELENĚ OCHRANNÉ A IZOLAČNÍ (ZO)

ÚZEMNÍ SYSTÉM EKOLOGICKÉ STABILITY

STAV / NÁVRH

- HRANICE REGIONÁLNÍHO BIOKORIDORU (RK)
- HRANICE LOKÁLNÍHO BIOCENTRA (LBC)
- HRANICE LOKÁLNÍHO BIOKORIDORU (LBK)
- INTERAKČNÍ PRVEK (IP), LINIOVÁ A DOPROVODNÁ ZELEŇ

DOPRAVNÍ INFRASTRUKTURA

STAV / NÁVRH

- SILNICE II. TŘÍDY
- SILNICE III. TŘÍDY
- KOMUNIKACE MÍSTNÍHO VÝZNAMU

DOPRAVNÍ INFRASTRUKTURA

STAV / NÁVRH

- SILNICE II. TŘÍDY
- SILNICE III. TŘÍDY
- KOMUNIKACE MÍSTNÍHO VÝZNAMU
- CYKLOTRASY CYKLOSTEZKY
- HLAVNÍ CYKLOTRASY DLE ZÚR PRO PLOCHY SMÍŠENÉ A REKREACI
- ZNAČENÉ TURISTICKÉ TRASY
- AUTOBUSOVÁ ZASTÁVKA

ENERGETIKA A SPOJE

- VENKOVNÍ VEDENÍ VELMI VYSOKÉHO NAPĚTÍ 110 kV / VEDENÍ VYSOKÉHO NAPĚTÍ 22 kV
- PODZEMNÍ VEDENÍ NÍZKÉHO NAPĚTÍ
- STANICE ROZVODNÉ SÍTĚ 22/0,4 kV
- VTL PLYNOVOD
- REGULAČNÍ STANICE VTL/STL, STANICE KATODOVÉ OCHRANY
- RADIORELÉOVÝ PAPRSEK KOMUNIKAČNÍ VEDENÍ

VODNÍ HOSPODÁŘSTVÍ

- VODOVODNÍ PŘIVADĚČ
- VODOJEM
- VODNÍ ZDROJ, VODNÍ ZDROJ PODZEMNÍ VODY
- PRAMENIŠTĚ
- ČOV
- MELIORACE – ODVODNĚNÍ PLOCHA

LIMITY VYUŽITÍ ÚZEMÍ

- ÚZEMÍ ARCHEOLOGICKÝCH NÁLEZŮ 2. KATEGORIE
- VZDÁLENOST 50 M OD KRAJE LESA
- OCHRANNÉ PÁSMO VODNÍCH ZDROJŮ I. STUPNĚ / OCHRANNÉ PÁSMO VODNÍCH ZDROJŮ II. STUPNĚ (dle ZÚR)
- VODNÍ TOKY
- ZÁPLAVOVÉ ÚZEMÍ ŘEKY SÁZAVY Q20 A Q100 / ZVLÁŠTNÍ POVODEŇ POD VODNÍM DÍLEM
- OCHRANNÉ PÁSMO ŽELEZNICE
- OCHRANNÉ PÁSMO POZEMNÍCH KOMUNIKACÍ
- OCHRANNÉ PÁSMO ELEKTROROZVODŮ
- OCHRANNÉ PÁSMO TELEKOMUNIKAČNÍHO ZAŘÍZENÍ
- BEZPEČNOSTNÍ PÁSMO VTL PLYNOVODU / OCHRANNÉ PÁSMO VTL PLYNOVODU
- OCHRANNÉ PÁSMO ČOV
- OCHRANNÉ PÁSMO VÝROBNÍHO ZAŘÍZENÍ

HODNOTY ÚZEMÍ

- VÝZNAMNÉ DROBNÉ STAVBY, KŘÍŽKY
- VYHLÍDKOVÝ BOD
- SBOR DOBROVOLNÝCH HASIČŮ
- VODOHOSPODÁŘSKÉ ZAŘÍZENÍ
- HRANICE KRAJINNÉHO RÁZU OBLASTI

CELÉ SPRÁVNÍ ÚZEMÍ JE ZÁJMOVÝM ÚZEMÍM MINISTERSTVA OBRANY Z HLEDISKA POVOLOVÁNÍ VYJMENOVANÝCH DRUHŮ STAVEB

ZÁZNAM O ÚČINNOSTI

Správní orgán, který Změnu č.1 ÚP Bukovany vydal: **Zastupitelstvo obce Bukovany**	Podpis oprávněné úřední osoby pořizovatele:
Datum nabytí účinnosti územního plánu: **2022**	
Pořizovatel: **Obecní úřad Bukovany**	
Oprávněná úřední osoba pořizovatele jméno a příjmení: **Miroslav Šiška**	
Funkce: **starosta obce**	(otisk úředního razítka)

S

ODŮVODNĚNÍ
ZMĚNY Č.1 ÚZEMNÍHO PLÁNU BUKOVANY

II.2.a koordinační výkres 1 : 5000

PROJEKTANT:
FOGLAR ARCHITECTS
INGLAKAD.ARCHI. PETR FOGLAR
AUT. ARCHITEKT ČKA 002667
KUBIŠTOVA 6/1101, PRAHA 4
KANCELÁŘ TROJICKÁ 1/386, PRAHA 2

ZPRACOVATELÉ:
ING. AKAD. ARCH. PETR FOGLAR
ING. ARCH. ZUZANA FOGLAROVÁ
ING. ARCH. JAKUB KOLÍN

POŘIZOVATEL:
OBECNÍ ÚŘAD BUKOVANY
STAROSTA: MIROSLAV ŠIŠKA
BUKOVANY 154, 257 41 TÝNEC NAD SÁZAVOU, IČO 00508381
TEL.: 317 701 236, oubukovany@volny.cz, www.obec-bukovany.cz

ZHOTOVITEL A VÝKONNÝ POŘIZOVATEL:
PAVLA BECHYŇOVÁ

DATUM ZPRACOVÁNÍ: 04/2022

ČÍSLO PARÉ: