


**Limity a údaje v území**

- Zelezniční trať
- Ochranné pásmo železnice
- Silnice II. třídy
- Silnice III. třídy
- Ochranné pásmo silnic
- Komunikace místního významu
- Cyklostezka
- Turistická trasa
- Cyklotrasa
- Autobusová zastávka
- Nadzemní elektrické vedení VVN 110 kV
- Nadzemní elektrické vedení 22 kV
- Trafostanice
- Ochranné pásmo elektrického vedení
- Ochranné pásmo trafostanice
- VTL plynovod do 40 barů včetně
- STL plynovod
- Kabel katodové a anodové ochrany
- Regulační stanice plynu
- Stanice katodové ochrany
- Bezpečnostní pásmo zařízení na plynovodní síti
- Bezpečnostní pásmo katodové ochrany
- Bezpečnostní pásmo plynovodu
- Kanalizace
- Čistírna odpadních vod
- Kanalizace dešťová
- Vodojem
- Vodní zdroj
- Vodovodní řad
- Ochranné pásmo vodních zdrojů II. stupně
- Ochranné pásmo vodních zdrojů I. stupně
- Záplavové území Q100
- Území zvláštní povodně pod vodním dílem
- Vodní tok
- Významné drobné stavby, křížky
- hranice oblasti krajinného rázu
- Vyhlidkový bod
- Pásmo hygienické ochrany živočišné výroby
- Vzdálenost 30m od okraje lesa
- Investice do půdy - odvodnění
- Telekomunikační vedení
- Ochranné pásmo telekomunikačního vedení
- Vodohospodářské zařízení Ministerstva obrany ČR
- Radioreléová trasa (jevy 082 a 082a)
- Staré ekologické zátěže
- Územní s archeologickými nálezy

Celé správní území je zájmovým územím Ministerstva obrany z hlediska povolených výjimečných druhů staveb

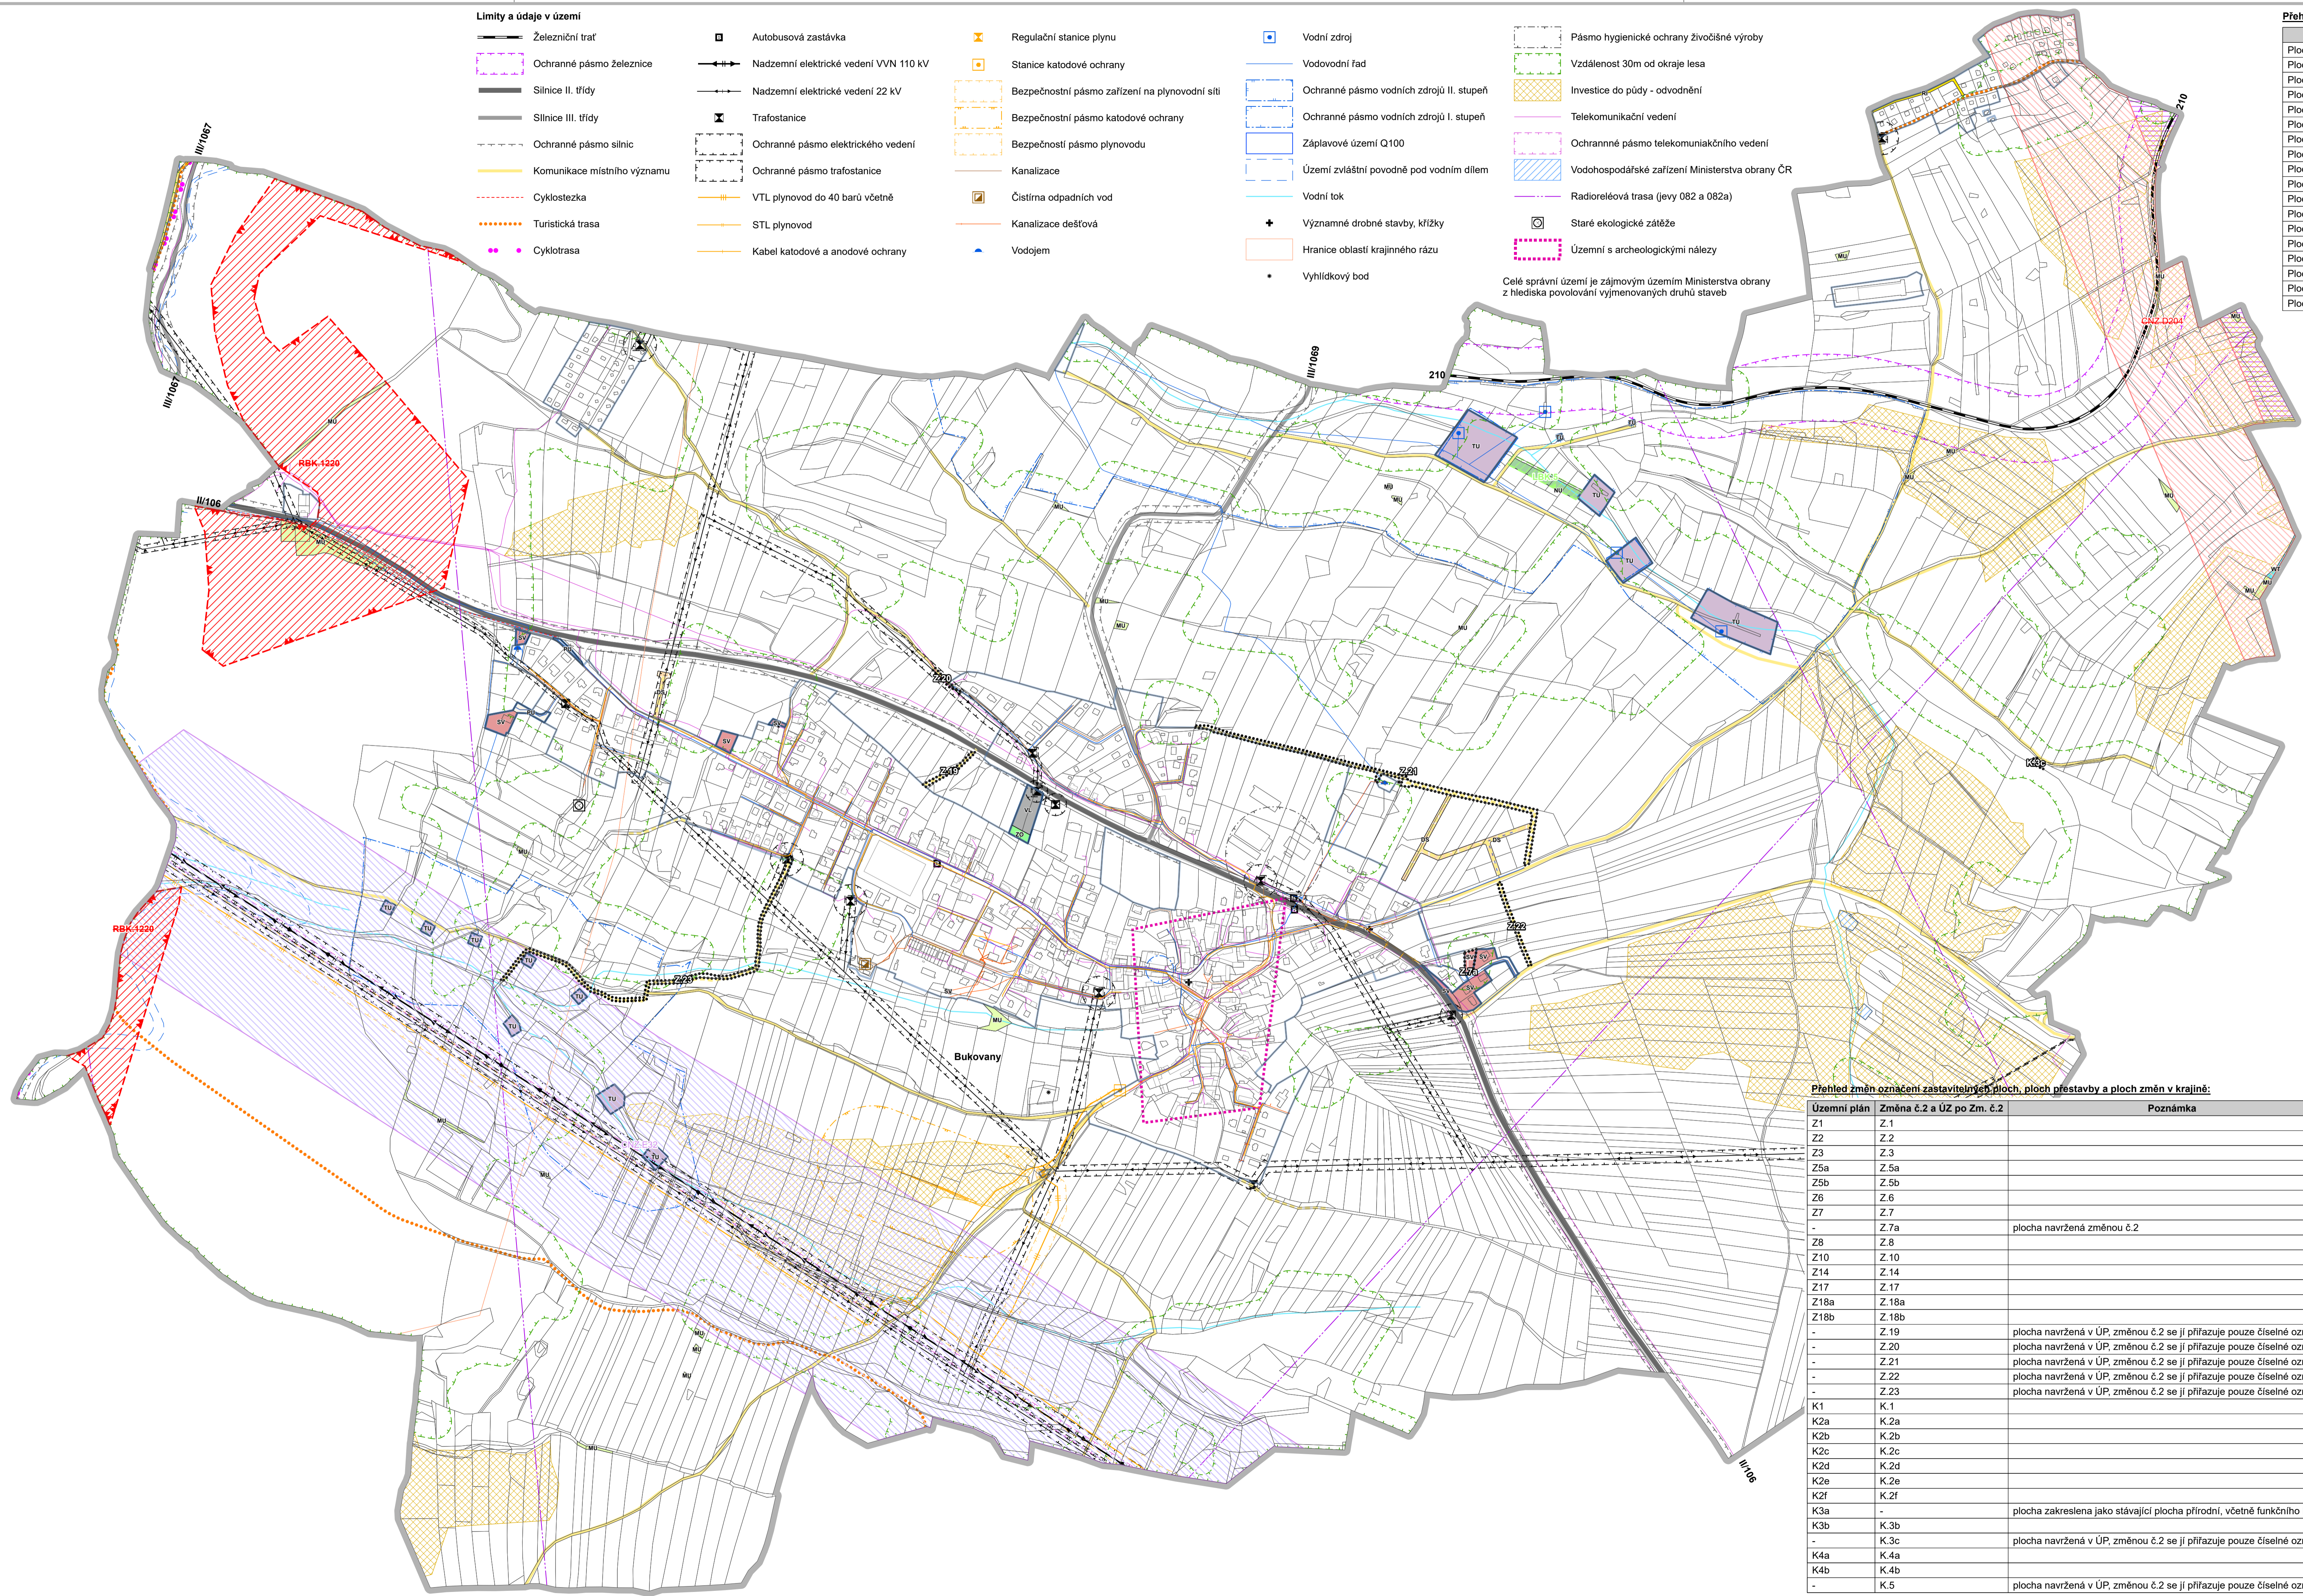

**Přehled změn ploch s rozdílným způsobem využití:**

Územní plán	Změna č.2 a úplné znění po změně č.2
Plochy bydlení - B	bydlení hromadné - BH
Plochy smíšené obytné - S	smíšené obytné venkovské - SV
Plochy rekreace - plochy staveb pro rodinnou rekreaci - RI	rekreace individuální - RI
Plochy rekreace - v lese - RL	rekreace jiná - RX
Plochy občanského vybavení - veřejná infrastruktura - OV	občanské vybavení - veřejné - OV
Plochy občanského vybavení - tělocvičnárna a sportovní zařízení - OS	občanské vybavení - sport - OS
Plochy výroby a skladování - lehký průmysl - VL	výroba lehká - VL
Plochy výroby a skladování - zemědělská výroba - VZ	výroba zemědělská a lesnická - VZ
Plochy technické infrastruktury - TI	technická infrastruktura všeobecná - TU
Plochy dopravní infrastruktury - silniční - DS	doprava silniční - DS
Plochy a koridory dopravní infrastruktury - drážní - DZ	doprava drážní - DD
Plochy veřejných prostranství - PV	veřejná prostranství všeobecná - PU
Plochy vodní a vodohospodářské - W	vodní a vodních toků - WT
Plochy zemědělské - NZ	zemědělské všeobecné - AU
Plochy smíšené nezastavěného území - NS	smíšené nezastavěného území všeobecné - MU
Plochy přírodní - NP	přírodní všeobecné - NU
Plochy lesní - NL	lesní všeobecné - LU
Plochy zeleně ochranné a izolační - ZO	zeleň ochranná a izolační - ZO

- řešené území
- zastavěné území aktualizované změnou č.2 k 10.1.2024
- Z - zastavitelná plocha řešená změnou č.2
- K - plocha změn v krajinně řešená změnou č.2

Poznámka: Plochy Z.19, Z.20, Z.21, Z.22, Z.23, K.3c a K.5 jsou navrženy v platném ÚP Bukovany. Změnou č.2 se pouze zařazují mezi zastavitelné plochy (Z) nebo plochy změn v krajinně (K) a přiřazuje se jim pořadové číslo.

**Plochy s rozdílným způsobem využití**

- stav návrh
- RI - rekreace individuální
- PU - veřejná prostranství všeobecná
- ZO - zeleň ochranná a izolační
- SV - smíšené obytné venkovské
- DS - doprava silniční
- TU - technická infrastruktura všeobecná
- VL - výroba lehká
- WT - vodní a vodních toků
- NU - přírodní všeobecné
- MU - smíšené nezastavěného území všeobecné

**Koridory**

- CNZ - koridor nad plochami s rozdílným způsobem využití z nadřazené dokumentace rušený
- CNZ - koridor nad plochami s rozdílným způsobem využití z nadřazené dokumentace navržený

**ÚSES**

- RBK - regionální biokoridor - rušený změnou č.2
- LBK - lokální biokoridor - upřesněný zakreslený změnou č.2 jako stávající

**Navržená dopravní infrastruktura**

- Komunikace místního významu

**Grafika pozadí**

- zastavěné území dle platného ÚP
- Koridor dopravní infrastruktury obsažený v ÚP, který se změnou č.2 nemění

**Přehled změn označení zastavitelných ploch, ploch přestavby a ploch změn v krajinně:**

Územní plán	Změna č.2 a ÚZ po Zm. č.2	Poznámka
Z1	Z.1	
Z2	Z.2	
Z3	Z.3	
Z5a	Z.5a	
Z5b	Z.5b	
Z6	Z.6	
Z7	Z.7	
-	Z.7a	plocha navržená změnou č.2
Z8	Z.8	
Z10	Z.10	
Z14	Z.14	
Z17	Z.17	
Z18a	Z.18a	
Z18b	Z.18b	
-	Z.19	plocha navržená v ÚP, změnou č.2 se jí přiřazuje pouze číselné označení
-	Z.20	plocha navržená v ÚP, změnou č.2 se jí přiřazuje pouze číselné označení
-	Z.21	plocha navržená v ÚP, změnou č.2 se jí přiřazuje pouze číselné označení
-	Z.22	plocha navržená v ÚP, změnou č.2 se jí přiřazuje pouze číselné označení
-	Z.23	plocha navržená v ÚP, změnou č.2 se jí přiřazuje pouze číselné označení
K1	K.1	
K2a	K.2a	
K2b	K.2b	
K2c	K.2c	
K2d	K.2d	
K2e	K.2e	
K2f	K.2f	
K3a	-	plocha zakreslena jako stávající plocha přírodní, včetně funkčního LBK
K3b	K.3b	
-	K.3c	plocha navržená v ÚP, změnou č.2 se jí přiřazuje pouze číselné označení
K4a	K.4a	
K4b	K.4b	
-	K.5	plocha navržená v ÚP, změnou č.2 se jí přiřazuje pouze číselné označení

Změna územního plánu Bukovany byla spolufinancována z prostředků státního rozpočtu ČR, z programu Ministerstva pro místní rozvoj ČR

**Záznam o účinnosti**

Označení správního orgánu, který změnu územního plánu vydal: Ověřeno úředním razítkem:

Zastupitelstvo obce Bukovany

Datum nabytí účinnosti změny územního plánu:

15.10.2024

Jméno a příjmení, funkce a podpis oprávněné úřední osoby pořizovatele:  
Miroslav Šiška  
starosta obce Bukovany

Odpovědný projektant:  
Ing. Petr Laube  
Autorizovaný architekt pro obor územní plánování  
ČKA 03 889  
Vojtěšská 391, 277 11 Neratovice

Autorský kolektiv:  
Ing. Petr Laube

Pořizovatel: Obecní úřad Bukovany, Bukovany 154, 257 41 Týnec nad Sázavou

Objednatel: Obec Bukovany, Bukovany 154, 257 41 Týnec nad Sázavou

Název akce: **Změna č.2 ÚZEMNÍHO PLÁNU BUKOVANY**

Formát: A0

Datum: 09 / 2024

Měřítko: 1 : 5 000

Etapa:

Číslo paré:

Název výkresu: **Koordináční výkres**

Číslo výkresu: **5**