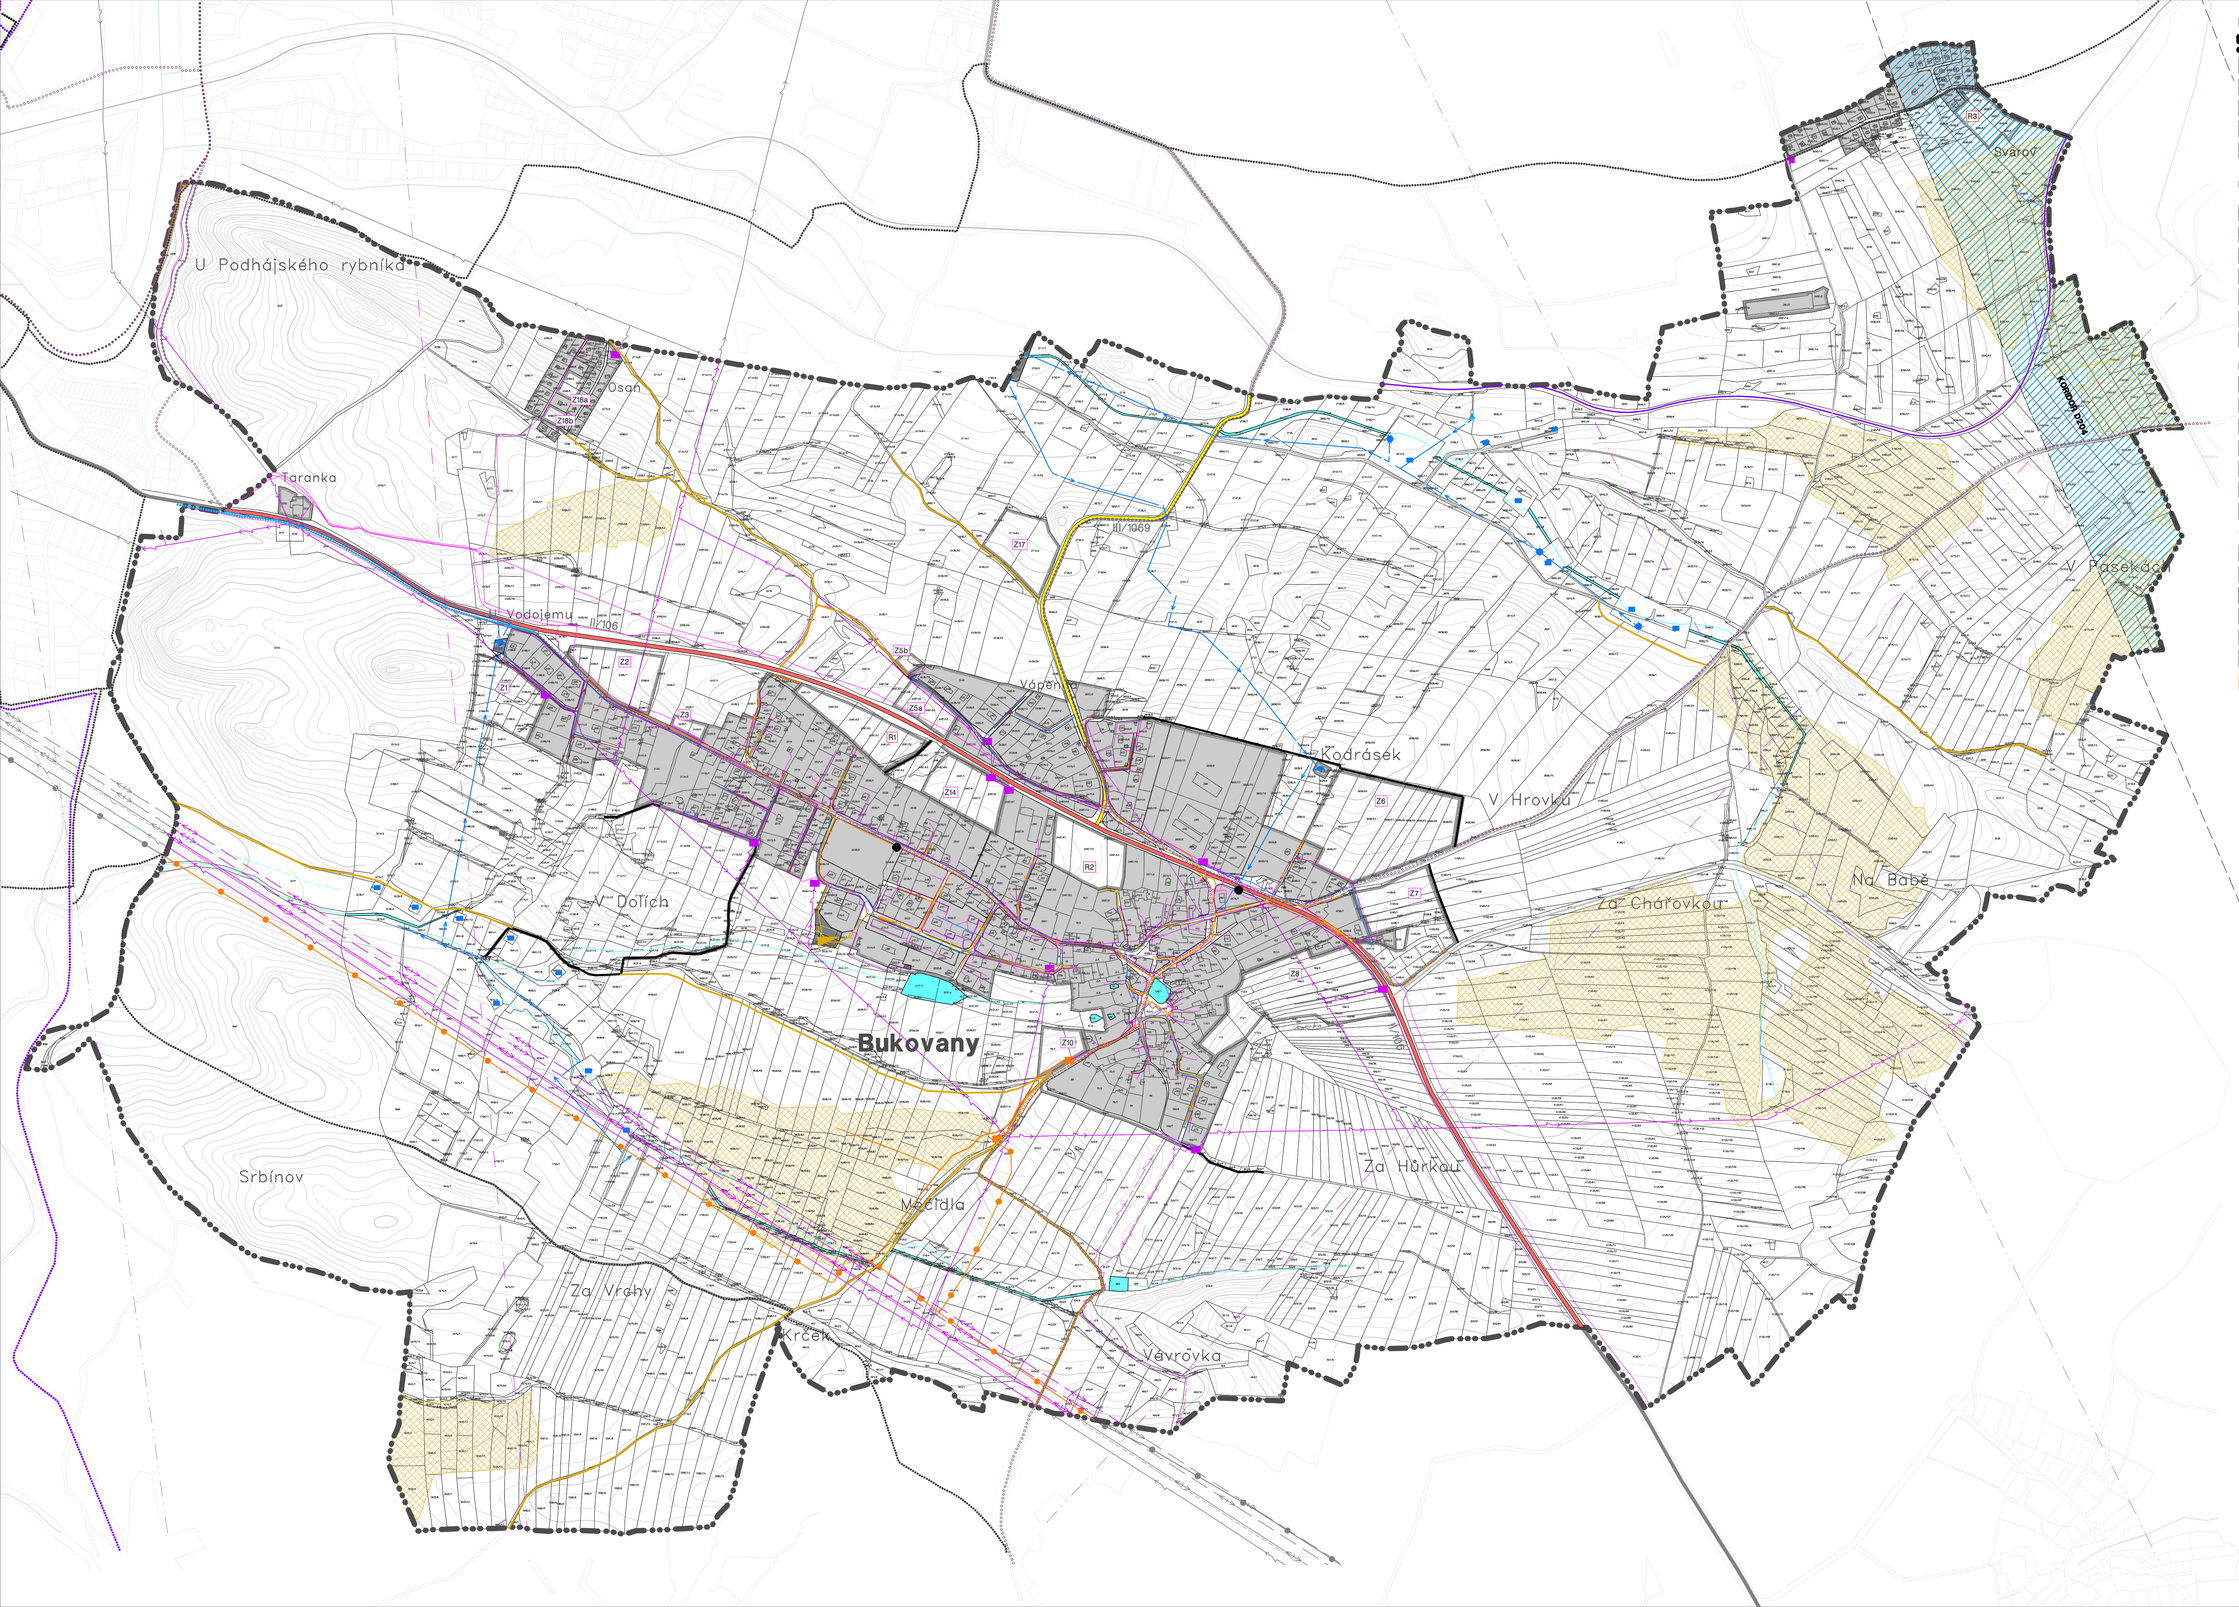


LEGENDA

- HRANICE ŘEŠENÉHO ÚZEMÍ = HRANICE OBCE
- ÚDAJE MAPY KN – PRÁVNÍ STAV ÚZEMÍ KE DNI 10. 11. 2015
- ZASTAVĚNÉ ÚZEMÍ K 27. 9. 2016 (VYMEZENO DLE PARAGRAFU 58 STAVEB. ZÁKONA NAD MAPOU KN)
- ZASTAVITELNÉ PLOCHY
- PLOCHY ÚZEMNÍCH REZERV
- KORIDORY DOPRAVNÍCH STAVEB

DOPRAVNÍ INFRASTRUKTURA

STAV / NÁVRH

- SILNICE II. TŘÍDY
- SILNICE III. TŘÍDY
- KOMUNIKACE MÍSTNÍHO VÝZNAMU
- CYKLOTRASY CYKLOSTEZKY
- HLAVNÍ CYKLOTRASY DLE ZÚR
- ZNAČENÉ TURISTICKÉ TRASY PĚŠÍ TRASY
- AUTOBUSOVÁ ZASTÁVKA

ENERGETIKA A SPOJE

- VENKOVNÍ VEDENÍ VELMI VYSOKÉHO NAPĚTÍ 110 kV VEDENÍ VYSOKÉHO NAPĚTÍ 22 kV
- VEDENÍ NN
- STANICE ROZVODNÉ SÍTĚ 22/0,4 kV
- OSVĚTLENÍ RADIOVÝ PAPRSEK
- KOMUNIKAČNÍ VEDENÍ
- VTL PLYNOVOD
- REGULAČNÍ STANICE VTL/STL, STANICE KATODOVÉ OCHRANY

VODNÍ HOSPODÁŘSTVÍ

- VODOVODNÍ PŘIVADĚČ VODOVOD
- VODOJEM
- VODNÍ ZDROJ, VODNÍ ZDROJ PODZEMNÍ VODY
- PRAMENIŠTĚ
- ČOV
- KANALIZACE – GRAVITAČNÍ – TLAKOVÁ
- MELIORACE – ODVODNĚNÍ PLOCHA

ÚZEMNÍ PLÁN BUKOVANY BYL SPOLUFINANCOVÁN Z PROSTŘEDKŮ MINISTERSTVA PRO MÍSTNÍ ROZVOJ

MINISTERSTVO PRO MÍSTNÍ ROZVOJ ČR

I. Územní plán Bukovany

I.2.c výkres koncepce veřejné infrastruktury 1 : 5 000

ZHOTOVITEL A PROJEKTANT ÚP:
FOGLAR ARCHITECTS
ING. AKAD. ARCH. PETR FOGLAR
AUT. ARCHITEKT ČKA 002667
KUBIŠTOVA 6/1101, PRAHA 4
KANCELÁŘ TROJICKÁ 1/386, PRAHA 2
TEL.: 602212589, 723017777

ZPRACOVATELÉ:
ING. AKAD. ARCH. PETR FOGLAR
ING. PAVEL HOLUBEC, PH.D.
ING. ARCH. ZUZANA FOGLAROVÁ
ING. ARCH. MARKÉTA SEDLOVÁ

OBJEDNATEL A POŘIZOVATEL:
OBECNÍ ÚŘAD BUKOVANY
STAROSTA MIROSLAV ŠIŠKA
BUKOVANY 154, 257 41 TYNEC NAD SÁZAVOU
TEL.317701236
IČ00508381

DATUM ZPRACOVÁNÍ: 07/2018

ČÍSLO PARE: